



NAZIV GRAĐEVINE:

**UREĐENJE I OPREMANJE STROJARSKE  
TEHNIČKE ŠKOLE FAUSTA VRANČIĆA I  
INDUSTRIJSKE STROJARSKE ŠKOLE ZA  
REGIONALNI CENTAR KOMPETENTNOSTI U  
STROJARSTVU**

LOKACIJA GRAĐEVINE:

**Avenija Marina Držića 14, 10000 Zagreb  
na k.č.br. 2192/1, k.o. Trnje**

INVESTITOR:

**Strojarska tehnička škola Fausta Vrančića  
Avenija Marina Držića 14, 10000 Zagreb  
OIB: 23414282056**

ZAJEDNIČKA OZNAKA PROJEKTA:

**06-12/24**


BROJ TEHNIČKOG DNEVNIKA:

**06-12/24-E**

RAZINA RAZRADE:

**Izvedbeni projekt**

MAPA:

 

## **ELEKTROTEHNIČKI PROJEKT NISKONAPONSKE ELEKTRIČNE INSTALACIJE**

GLAVNI PROJEKTANT:

Irena Gajšak Tonković, dipl.ing.arh.

PROJEKTANT:

Renata Gajšak Žerjav, dipl.ing.el.

SURADNIK:

Darko Žerjav, dipl.ing.el.

DIREKTOR:

Renata Gajšak Žerjav, dipl.ing.el.

Zagreb, lipanj 2024.

## SADRŽAJ

<b>OPĆI PRILOZI .....</b>	<b>2</b>
IZVADAK IZ SUDSKOG REGISTRA .....	2
RJEŠENJE O IMENOVANJU PROJEKTANTA .....	4
RJEŠENJE O UPISU U IMENIK OVLAŠTENIH INŽENJERA.....	5
<b>1. GRAFIČKI PRILOZI.....</b>	<b>6</b>
1. LEGENDA	
2. PLAN POLAGANJA KABELSKIH POLICA	
3. ELEKTRIČNA RASVJETA – PAVILJON 1	
4. ELEKTRIČNA RASVJETA – PAVILJON 2	
5. ELEKTRIČNA RASVJETA – PAVILJON 3	
6. ELEKTRIČNA RASVJETA – PAVILJON 4	
7. ELEKTRIČNA RASVJETA – PAVILJON 5	
8. ELEKTRIČNA RASVJETA – PAVILJON 6	
9. ELEKTRIČNA RASVJETA – PAVILJON 7	
10. ELEKTRIČNA RASVJETA – PAVILJON 8	
11. ELEKTRIČNA RASVJETA – PAVILJON 9	
12. ELEKTRIČNE PRIKLJUČNICE I PRIKLJUČCI – PAVILJON 1	
13. ELEKTRIČNE PRIKLJUČNICE I PRIKLJUČCI – PAVILJON 2	
14. ELEKTRIČNE PRIKLJUČNICE I PRIKLJUČCI – PAVILJON 3	
15. ELEKTRIČNE PRIKLJUČNICE I PRIKLJUČCI – PAVILJON 4	
16. ELEKTRIČNE PRIKLJUČNICE I PRIKLJUČCI – PAVILJON 5	
17. BLOK SHEMA ELEKTROENERGETSKOG RAZVODA	
18. JEDNOPOLNA SHEMA DOPUNE POSTOJEĆEG RAZDJELNIKA GRO-NOVI	
19. JEDNOPOLNA SHEMA GLAVNOG RAZVODNOG ORMARA RADIONA GRO	
20. JEDNOPOLNA SHEMA RAZDJELNIKA RPO	
21. JEDNOPOLNA SHEMA RAZDJELNIKA PAVILJONA 1 – RP1	
22. JEDNOPOLNA SHEMA RAZDJELNIKA PAVILJONA 2 – RP2	
23. JEDNOPOLNA SHEMA RAZDJELNIKA PAVILJONA 3 – RP3	
24. JEDNOPOLNA SHEMA RAZDJELNIKA PAVILJONA 4 – RP4	
25. JEDNOPOLNA SHEMA RAZDJELNIKA PAVILJONA 5 – RP5	
26. PRINCIPIJELNA SKICA IZJEDNAČENJA POTENCIJALA	
27. SHEMA RAZVODA STRUKTURNOG KABLIRANJA	
28. MEĐUSOBNO POVEZIVANJE KOMUNIKACIJSKIH ORMARA	
29. KOMUNIKACIJSKA INSTALACIJA – PAVILJON 1	
30. KOMUNIKACIJSKA INSTALACIJA – PAVILJON 2	
31. KOMUNIKACIJSKA INSTALACIJA – PAVILJON 3	
32. KOMUNIKACIJSKA INSTALACIJA – PAVILJON 4	
33. KOMUNIKACIJSKA INSTALACIJA – PAVILJON 5	
34. SHEMA STRUKTURNO KABLIRANE MREŽE – KOMUNIKACIJSKI ORMAR 5	
35. SHEMA STRUKTURNO KABLIRANE MREŽE – KOMUNIKACIJSKI ORMAR 6	
36. BLOK SHEMA INSTALACIJE SATNE MREŽE	



GRAĐEVINA: UREĐENJE I OPREMANJE STROJARSKOJE TEHNIČKE ŠKOLE FAUSTA VRANČIĆA I  
INDUSTRIJSKE STROJARSKOJE ŠKOLE ZA REGIONALNI CENTAR KOMPETENTNOSTI U STROJARSTVU,  
AVENIJA MARINA DRŽIĆA 14, 10000 ZAGREB

T.D.: 06-12/24-E



REPUBLIKA HRVATSKA  
TRGOVAČKI SUD U ZAGREBU

Elektronički zapis  
Datum: 06.10.2021

## IZVADAK IZ SUDSKOG REGISTRA

## SUBJEKT UPISA

**PREDMET POSLOVANJA:**

- 7 \* - pružanje usluga u trgovini
- 7 \* - usluge informacijskog društva
- 7 \* - pružanje usluga smještaja
- 7 \* - organiziranje seminara i tečajeva
- 7 \* - poslovanje nekretninama
- 7 \* - posredovanje u prometu nekretnina
- 7 \* - poslovi upravljanja nekretninom i održavanje nekretnina
- 7 \* - djelatnost nakladnika
- 7 \* - izrada suvenirna i ukrasnih predmeta

## OSNIVAČI/ČLANOVI DRUŠTVA:

5 Zvonimir Petar Gajšak, OIB: 48593187330  
Zagreb, Salopekova 26  
5 - član društva

5 Jasenka Gajšak, OIB: 11288905386  
Zagreb, Salopekova 26  
5 - član društva

## OSOBE OVLAŠTENE ZA ZASTUPANJE:

7 Renata Gajšak Žerjav, OIB: 89456697367  
Zagreb, Livadarski put 3  
6 - direktor  
6 - zastupa društvo pojedinačno i samostalno, postala član  
uprave-direktor odlukom od 01.02.2012.g.

6 Zvonimir Petar Gajšak, OIB: 48593187330  
Zagreb, Salopekova 26  
6 - prokurist

6 Jasenka Gajšak, OIB: 11288905386  
Zagreb, Salopekova 26  
6 - prokurist

## TEMELJNI KAPITAL:

3 36.000,00 kuna

## PRAWNI ODNOSI:

## Osnivački akt:

1 Akt o osnivanju društva donesen je 05. ožujka 1992. godine, usklađen sa ZP-om 02. prosinca 1995. godine i sastavljen u novom obliku kao Izjava.

2 Temeljni akt društva, Izjava o usklađenju od 02.12.1995. odlukom jedinog člana društva od 29.12.1997. u cijelosti je zamijenjena novim odredbama Izjave o usklađenju od 29.12.1997. Temeljni akt društva, nova Izjava o usklađenju od 29.12.1997. je u potpunom

Izrađeno: 2021-10-06 09:56:50  
Podaci od: 2021-10-06

Stranica: 2 od 4  
D004



REPUBLIKA HRVATSKA  
TRGOVAČKI SUD U ZAGREBU

Elektronički zapis  
Datum: 06.10.2021

## IZVADAK IZ SUDSKOG REGISTRA

## SUBJEKT UPISA

**MBS:**  
0800023474

**OIB:**  
78247215436

**EUID:**  
HRSR.0800023474

**TVRKA:**

1 ELAG društvo s ograničenom odgovornošću za graditeljstvo i poslovne usluge

1 ELAG d.o.o.

## SJEDIŠTE/ADRESA:

4 Zagreb (Grad Zagreb)  
Jure Kaštelana 17B/IV

## ADRESA ELEKTRONIČKE POŠTE:

8 elag@elag.hr

## PRAWNI OBLIK:

1 društvo s ograničenom odgovornošću

## PREDMET POSLOVANJA:

1 63.40 - Djelatnost ostalih agencija u prometu

1 67.13 - Pomoćne djelatnosti u financ. posredovanju, d. n.

1 \* - izvođenje i održavanje elektro i drugih instalacija

1 \* - projektiranje, građenje i nadzor

1 \* - završni i obrtnički radovi u građevinarstvu

1 \* - zastupanje u prometu roba i usluga

1 \* - zastupanje stranih tvrtki

1 \* - kupnja i prodaja robe

3 \* - obavljanje trgovačkog posredovanja na domaćem i inozemnom tržištu

3 \* - računalne i srodne djelatnosti

3 \* - pružanje usluga u nautičkom, seljačkom, zdravstvenom, kongresnom, sportskom, lovnom i drugim oblicima turizma, pružanje ostalih turističkih usluga

3 \* - prevoditeljske djelatnosti

7 \* - stručni poslovi prostornog uređenja

7 \* - energetske certifikacije, energetski pregled zgrade i redoviti pregled sustava grijanja i sustava hlađenja ili klimatizacije u zgradi

7 \* - obavljanje djelatnosti upravljanja projektom gradnje

7 \* - tehničko ispitivanje i analiza

7 \* - dizajn, uređenje i opremanje interijera

7 \* - stručni poslovi zaštite od buke

7 \* - stručni poslovi zaštite okoliša

Izrađeno: 2021-10-06 09:56:50  
Podaci od: 2021-10-06

Stranica: 1 od 4  
D004


 REPUBLIKA HRVATSKA  
 TRGOVAČKI SUD U ZAGREBU

 Elektronički zapis  
 Datum: 06.10.2021

## IZVADAK IZ SUDSKOG REGISTRA

## SUBJEKT UPISA

Upise u glavnu knjigu proveli su:

RBU Tt	Datum	Naziv suda
eu /	12.02.2018	elektronički upis
eu /	13.02.2019	elektronički upis
eu /	27.01.2020	elektronički upis
eu /	12.02.2021	elektronički upis

Sudska pristojba po Tar. br. 29. st. 3. Uredbe o tarifi sudskih pristojbi (NN br. 53/19 i 92/2021), za izvadak iz sudskog registra u iznosu od 5.00 Kn naplaćena je elektroničkim putem.

Ova isprava je u digitalnom obliku elektronički potpisana certifikatom:  
 CN=sudreg, L=ZAGREB,  
 O=MINISTARSTVO PRAVOSUĐA I UPRAVE HR2910430276, C=HR

Broj zapisa: 00PqX-67xko-hb8LM-0YRkn-6yBhX  
 Kontrolni broj: XORXj-m4wVG-3NSG0-LZ7Fv



Skeniranjem ovog QR koda možete provjeriti točnost podataka.  
 Isto možete učiniti i na web stranici  
[http://sudreg.pravosuđe.hr/registar/kontrola\\_izbornika/](http://sudreg.pravosuđe.hr/registar/kontrola_izbornika/) unosom gore navedenog broja zapisa i kontrolnog broja dokumenta.  
 U oba slučaja sustav će prikazati izvornik ovog dokumenta. Ukoliko je ovaj dokument identičan prikazanom izvorniku u digitalnom obliku, Ministarstvo pravosuđa i uprave potvrđuje točnost isprave i stanje podataka u trenutku izdavanja isprave.  
 Provjera točnosti podataka može se izvršiti u roku tri mjeseca od izdavanja isprave.


 REPUBLIKA HRVATSKA  
 TRGOVAČKI SUD U ZAGREBU

 Elektronički zapis  
 Datum: 06.10.2021

## IZVADAK IZ SUDSKOG REGISTRA

## SUBJEKT UPISA

## PRAVNI ODNOSI:

Osnivački akt:  
 3 tekstu dostavljena sudu i uložena u zbirku isprava.  
 Odlukom člana društva od 13. travnja 2007. godine ukunuta Izjava od 29. prosinca 1997. godine u cijelosti i zamijenjena novim Društvenim ugovorom. Pročišćeni tekst Društvenog ugovora potvrđen od javnog bilježnika i dostavljen u zbirku isprava.  
 7 Odlukom članova društva od dana 06.11.2015. godine promijenjene su odredbe Društvenog ugovora o osnivanju od dana 13.04.2007. godine i to odredbe čl. 2. Potpuni tekst Društvenog ugovora o osnivanju od 06.11.2015. godine dostavljen sudu i uloženi u zbirku isprava.

## Promjene temeljnog kapitala:

2 Odlukom člana od 29.12.1997. godine povećan je temeljni kapital društva sa 8,00 kn za 17.992,00 kn na 18.000,00 kn. Temeljni kapital povećan je u novcu. Temeljni kapital je u cijelosti unesen u društvo. Preuzeti su svi temeljni uložci.  
 3 Odlukom člana društva od 13. travnja 2007. godine povećan je temeljni kapital društva sa 18.000,00 kn za 18.000,00 kn na 36.000,00 kn i uplaćen u cijelosti.

## FINANCIJSKA IZVJEŠĆA:

Predano	God.	Za razdoblje	Vrsta izvještaja
eu	12.02.21	2020	01.01.20 - 31.12.20 GFI-POD izvještaj

Upise u glavnu knjigu proveli su:

RBU Tt	Datum	Naziv suda
0001 Tt-95/6840-2	03.01.1996	Trgovački sud u Zagrebu
0002 Tt-97/9065-4	12.07.2000	Trgovački sud u Zagrebu
0003 Tt-07/4501-2	24.05.2007	Trgovački sud u Zagrebu
0004 Tt-09/10446-2	23.09.2009	Trgovački sud u Zagrebu
0005 Tt-10/15600-2	14.12.2010	Trgovački sud u Zagrebu
0006 Tt-12/2240-2	14.02.2012	Trgovački sud u Zagrebu
0007 Tt-15/32846-2	17.11.2015	Trgovački sud u Zagrebu
0008 Tt-20/37177-2	08.10.2020	Trgovački sud u Zagrebu
0009 Tt-21/39782-2	05.10.2021	Trgovački sud u Zagrebu
eu /	10.06.2009	elektronički upis
eu /	24.03.2010	elektronički upis
eu /	14.03.2011	elektronički upis
eu /	19.03.2012	elektronički upis
eu /	11.03.2013	elektronički upis
eu /	17.02.2014	elektronički upis
eu /	11.03.2015	elektronički upis
eu /	15.02.2016	elektronički upis
eu /	14.02.2017	elektronički upis

 Izrađeno: 2021-10-06 09:56:50  
 Podaci od: 2021-10-06

 Izrađeno: 2021-10-06 09:56:50  
 Podaci od: 2021-10-06

 Izrađeno: 2021-10-06 09:56:50  
 Podaci od: 2021-10-06



## RJEŠENJE O IMENOVANJU PROJEKTANTA

Temeljem Zakona o gradnji (N.N. 153/13, N.N. 20/17, N.N. 39/19, N.N. 125/19) imenuje se projektant:

**Renata Gajšak Žerjav, dipl.ing.el.**

Za dio projekta:

**ELEKTROTEHNIČKI PROJEKT - NISKONAPONSKE ELEKTRIČNE INSTALACIJE**

Rješenje o upisu u Imenik ovlaštenih inženjera elektrotehnike:

**Redni broj 2038, Zagreb, 14.11.05.**

**Klasa: UP/I-310-34/05-01/2038**

**Ur.broj: 314-05-05-1**

Faza tehničke dokumentacije:

**IZVEDBENI PROJEKT**

Građevina:

**UREĐENJE I OPREMANJE STROJARSKE TEHNIČKE ŠKOLE FAUSTA VRANČIĆA I INDUSTRIJSKE STROJARSKE  
ŠKOLE ZA REGIONALNI CENTAR KOMPETENTNOSTI U STROJARSTVU  
AVENIJA MARINA DRŽIĆA 14, 10000 ZAGREB**

Investitor:

**STROJARSKA TEHNIČKA ŠKOLA FAUSTA VRANČIĆA  
AVENIJA MARINA DRŽIĆA 14, 10000 ZAGREB**

Broj tehničkog dnevnika:

**06-12/24-E**

Direktor:

**Renata Gajšak Žerjav, dipl. ing. el.**

2.

### Obrazloženje

Gajšak Renata, dipl.ing.el., podnijela je Zahtjev za upis u Imenik ovlaštenih inženjera elektrotehničke

Odbor za upis u Imenik ovlaštenih inženjera elektrotehničke proveo je na sjednici održanoj 14.11.2005. godine postupak razmatranja dostavljenog popunjenog Zahtjeva imenovanog, te je temeljem članka 24. stavka 2. i članka 25. stavka 2. Zakona o Hrvatskoj komori arhitekata i inženjera u graditeljstvu ("Narodne novine", br. 47/98), a u svezi s člankom 5. stavkom 2. i člankom 20. Statuta Hrvatske komore arhitekata i inženjera u graditeljstvu ("Narodne novine", br. 40/99, 112/99 i 85/05), donio Odluku i nacrt Rješenja o upisu imenovanog u Imenik ovlaštenih inženjera elektrotehničke. Nacrt Rješenja dostavljen je na potpis predsjedniku Komore.

Ovlašteni inženjer elektrotehničke stekao je pravo na obavljanje poslova projektiranja i/ili stručnog nadzora građenja prema članku 49. Zakona o gradnji ("Narodne novine", br. 175/03 i 100/04) i članku 4. stavku 1. Statuta Hrvatske komore arhitekata i inženjera u graditeljstvu ("Narodne novine", br. 40/99, 112/99 i 85/05), u svojstvu odgovorne osobe upisom u Imenik ovlaštenih inženjera elektrotehničke Hrvatske komore arhitekata i inženjera u graditeljstvu i to pravo mu traje dok traje polica osiguranja od profesionalne odgovornosti, odnosno do izricanja stogovne kazne iz članka 30. Zakona o Hrvatskoj komori arhitekata i inženjera u graditeljstvu ("Narodne novine", br. 47/98), a u svezi s člankom 4. stavkom 4. i 5. Statuta Hrvatske komore arhitekata i inženjera u graditeljstvu ("Narodne novine", br. 40/99, 112/99 i 85/05).

Ovlašteni inženjer elektrotehničke, osim u slučaju mirovanja članstva, dobiva posredstvom Hrvatske komore arhitekata i inženjera u graditeljstvu polisu osiguranja od profesionalne odgovornosti od odabranog osiguravatelja. Polica se izdaje za razdoblje od godinu dana i obnavlja svake godine. Premija osiguranja uračunata je u članarinu.

Upisom u Imenik ovlaštenih inženjera elektrotehničke imenovana je stekla pravo na "pečat" i "inženjersku iskaznicu" koje mu dodaje Hrvatska komora arhitekata i inženjera u graditeljstvu, a koji su trajno vlasništvo Komore temeljem članka 4. stavka 2. i 3. Statuta Hrvatske komore arhitekata i inženjera u graditeljstvu ("Narodne novine", br. 40/99, 112/99 i 85/05).

Sva prethodno navedena prava obvezuju ovlaštenog inženjera elektrotehničke na redovno i uredno plaćanje članarine u skladu s člankom 29. Statuta Hrvatske komore arhitekata i inženjera u graditeljstvu ("Narodne novine", br. 40/99, 112/99 i 85/05).

Ovlašteni inženjer elektrotehničke može poslove projektiranja i/ili stručnog nadzora građenja prema članku 51., 52., 53. i 55. Zakona o gradnji ("Narodne novine", br. 175/03 i 100/04) obavljati samostalno u vlastitom uredu, zajedničkom uredu, projekatnom društvu, odnosno u pravnoj osobi registriranoj za tu djelatnost.

Ovlašteni inženjer elektrotehničke dužan je u obavljanju poslova projektiranja i/ili stručnog nadzora građenja poštovati odredbe Zakona o gradnji i posebnih zakona, te osigurati da obavljanje poslova projektiranja i/ili stručnog nadzora bude u skladu s nacelima i pravilima struke, koja treba poštivati ovlašteni inženjer elektrotehničke.

Na temelju svega prethodno navedenog, rješeno je kao u dispozitivu ovoga Rješenja.

Polica o pravnom lijeku

Protiv ovog Rješenja žalba nije dopuštena, ali se može pokrenuti upravni spor podnošenjem tužbe Upravnom sudu Republike Hrvatske, u roku od 30 dana od primitka ovog Rješenja.



Dostaviti:

1. Renata Gajšak, 10000 ZAGREB, Salopekova 26
2. U Zbirku isprava Komore
3. Pismohrana Komore



### REPUBLIKA HRVATSKA

HRVATSKA KOMORA ARHITEKATA  
I INŽENJERA U GRADITELJSTVU

Klasa: UPIH-310-34/05-017/2038  
Uređaj: 314-05-05-1  
Zagreb, 14. studenog 2005. godine

Na temelju članka 24. i članka 25. stavka 2. Zakona o Hrvatskoj komori arhitekata i inženjera u graditeljstvu ("Narodne novine", br. 47/98), Statuta Hrvatske komore arhitekata i inženjera u graditeljstvu ("Narodne novine", br. 40/99, 112/99 i 85/05), te na temelju Odluke i nacrta Rješenja Odbora za upis u Imenik ovlaštenih inženjera elektrotehničke od 14.11.2005. godine, koji je rješavao po Zahtjevu za upis Gajšak Renate, dipl.ing.el., ZAGREB, Salopekova 26, predsjednik Hrvatske komore arhitekata i inženjera u graditeljstvu donosi i potpisuje

### RJEŠENJE

1. U Imenik ovlaštenih inženjera elektrotehničke upisuje se Gajšak Renata, dipl.ing.el., ZAGREB, pod rednim brojem 2038, s danom upisa 14.11.2005. godine.
2. Upisom u Imenik ovlaštenih inženjera elektrotehničke, Gajšak Renata, dipl.ing.el., stječe pravo na uporabu stručnog naziva "ovlašteni inženjer elektrotehničke" i pravo na obavljanje stručnih poslova temeljem članka 25. Zakona o Hrvatskoj komori arhitekata i inženjera u graditeljstvu, a u svezi s člankom 4. stavkom 1., 4. i 5. Statuta Hrvatske komore arhitekata i inženjera u graditeljstvu, te ostala prava i dužnosti sukladno posebnim propisima.
3. Ovlašteni inženjer elektrotehničke poslove iz točke 2. ovoga Rješenja dužan je obavljati stvarno i stalno, te sukladno temeljnim nacelima i pravilima struke koje treba poštivati ovlašteni inženjer elektrotehničke.
4. Ovlaštenom inženjeru elektrotehničke Hrvatska komora arhitekata i inženjera u graditeljstvu izdaje "inženjersku iskaznicu" i "pečat", koji su trajno vlasništvo Komore.
5. Ovlašteni inženjer elektrotehničke dobiva posredstvom Hrvatske komore arhitekata i inženjera u graditeljstvu polisu osiguranja od profesionalne odgovornosti od odabranog osiguravatelja. Polica se izdaje za razdoblje od godinu dana i obnavlja svake godine. Premija osiguranja uračunata je u članarinu.
6. Ovlašteni inženjer elektrotehničke dužan je plaćati Hrvatskoj komori arhitekata i inženjera u graditeljstvu članarinu i ostala davanja koja utvrde tijela Komore i Razreda, osim u slučaju mirovanja članstva, te pri prestanku članstva u Komori podmiriti sve dospjele financijske obveze prema istima.











 
 






 

  

GRAĐEVINA: **UREĐENJE I OPREMANJE STROJARSKE TEHNIČKE ŠKOLE FAUSTA VRANČIĆA I  
INDUSTRIJSKE STROJARSKE ŠKOLE ZA REGIONALNI CENTAR  
KOMPETENTNOSTI U STROJARSTVU  
AVENIJA MARINA DRŽIĆA 14, 10000 ZAGREB**

INVESTITOR: **STROJARSKA TEHNIČKA ŠKOLA FAUSTA VRANČIĆA  
AVENIJA MARINA DRŽIĆA 14, 10000 ZAGREB**






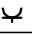
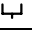
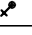

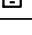
 

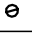

LOKACIJA GRAĐEVINE: **AVENIJA MARINA DRŽIĆA 14, 10000 ZAGREB**

TD: **06-12/24-E**

## 1. GRAFIČKI PRILOZI


SIMBOL	OPĆA RASVJETA
 S1	Nadgradna svjetiljka izrađena iz dekapiranog čelika u IP40 zaštiti, LED izvor svjetlosti snage 35W, temperature svjetla 4000K, svjetlosni tok 4743lm
 S2	Ovjesna svjetiljka asimetrične distribucije svjetla, LED izvor svjetlosti snage 25W, temperature svjetla 4000K, svjetlosni tok 3400lm
 S3	LED Plafonjera izrađena od plastike u IP65 i Ik10 zaštiti. Snage 22W, svjetlosnog toka 2550lm, temperature svjetla 4000K
 S4	Ugradna IP44 svjetiljka izrađena od aluminija, LED izvor svjetla 22W, svjetlosnog toka 1850lm, temperature svjetla 4000K
 S5	Ugradna IP44 svjetiljka izrađena od aluminija, LED izvor svjetla 30W, svjetlosnog toka 1850lm, temperature svjetla 4000K
 S6	Ugradna svjetiljka izrađena iz dekapiranog čelika u IP40 zaštiti, LED izvor svjetla 24W, svjetlosnog toka 3162 lm, temperature svjetla 4000K
 S7	Nadgradno rasvjetno tijelo izrađeno u mehaničkoj zaštiti IP66 i IK09. LED izvor svjetla snage 70W, svjetlosnog toka 10900lm, temperature svjetla 4000K
 S8	Ovjesna svjetiljka izrađena iz dekapiranog čelika u IP40 zaštiti, ugrađen LED izvor svjetlosti snage 35W, temperature svjetla 4000K, svjetlosni tok svjetiljke 4743lm
 S9	Nadgradna svjetiljka izrađena iz dekapiranog čelika u IP40 zaštiti, ugrađen LED izvor svjetlosti snage 24W, temperature svjetla 4000K, svjetlosni tok svjetiljke 3162 lm
 S10	Nadgradna svjetiljka izrađena iz dekapiranog čelika u IP40 zaštiti, ugrađen LED izvor svjetlosti snage 24W, temperature svjetla 4000K, svjetlosni tok svjetiljke 3162 lm
 S11	Ugradna svjetiljka izrađena iz dekapiranog čelika u IP40 zaštiti, ugrađen LED izvor svjetlosti snage 35W, temperature svjetla 4000K, svjetlosni tok svjetiljke 4743 lm
 S12	Zidna svjetiljka asimetrične distribucije svjetla, tijela izrađenog od dekapiranog lima, ugrađen LED izvor svjetlosti snage 25W, temperature svjetla 4000K, svjetlosni tok svjetiljke 3400 lm
 S13	Linearna protueksplozivna svjetiljka tijela izrađenog od SMC plastike pojačane staklenim vlaknima, te difuzora od PC polikarbonata. LED izvor snage 52W, svjetlosnog toka 9100lm, temperature svjetla 4000K, IP66 i IK08
SIMBOL	PROTUPANIČNA RASVJETA
 P1	VELLA LED SO 150 SA 3H AT IP65 naljepnica piktogram dolje
 P2	VELLA LED SO 150 SA 3H AT IP65
 P3	STARLET QUAD LED SC 150 SA 3H AT
 P4	STARLET QUAD LED SO 150 SA 3H AT
 P5	VELLA LED SO 150 SA 3H AT IP65 plexi piktogram dolje
 P6	VELLA LED SO 150 SA 3H AT IP65 plexi piktogram lijevo-desno
 P7	STARLET QUAD LED SC 250 SA 3H AT
 P8	VELLA LED SC 150 SA 3H AT IP65, optika za hodnike
 P9	VELLA LED SO 250 SA 3H AT IP65
 P10	STARLET WHITE II LED SC 100 3H
 P11	STARLET WHITE II LED SO 100 3H
 P12	FLXE 118 LED

	d.o.o. za graditeljstvo i poslovne usluge	GRADEVINA:	UREĐENJE I OPREMANJE STROJARSKE TEHNIČKE ŠKOLE FAUSTA VRANČIĆA I INDUSTRIJSKE STROJARSKE ŠKOLE	RAZINA RAZRADE:	IZVEDBENI
	Zagreb, Jure Kaštelana 17B/IV	INVESTITOR:	STROJARSKA TEHNIČKA ŠKOLA FAUSTA VRANČIĆA AVENIJA MARINA DRŽIĆA 14, ZAGREB	TD:	06-12/24-EI
ELEKTROTEHNIČKI PROJEKT - NISKONAPONSKJE ELEKTRIČNE INSTALACIJE		SADRŽAJ:	<b>LEGENDA</b>	DATUM:	06/24
GLAVNI PROJEKTANT:	IRENA GAJŠAK TONKOVIĆ, d.i.a.			MJERILO:	
PROJEKTANT:	RENATA GAJŠAK ŽERJAV, d.i.e.			LIST:	1/2
SURADNIK:	DARKO ŽERJAV, d.i.e.			NACRT BR.:	1
DIREKTOR:	RENATA GAJŠAK ŽERJAV, d.i.e.				

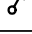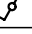
SIMBOL	ZNAČENJE
	Podna kutija - 9x MODUL 45 (6x EE priključnica 230V/16A, 2x 2RJ45 priključnica)
	Tipkalo za rasvjetu
	Jednopolna rasvjetna sklopka
	Izmjenična rasvjetna sklopka
R 	Razdjelnik
	Energetska priključnica
	Komunikacijska priključnica RJ45
	Izvod, 1f
	Izvod, 3f
	Izjednačenje potencijala
KO 	Komunikacijski ormarić
RC 	Razglasna centrala
	Senzor svjetla i pokreta - stropni 360°
1.1	Oznaka strujnog kruga
	Regulator


	d.o.o. za graditeljstvo i poslovne usluge	GRADEVINA:	UREĐENJE I OPREMANJE STROJARSKE TEHNIČKE ŠKOLE FAUSTA VRANČIĆA I INDUSTRIJSKE STROJARSKE ŠKOLE	RAZINA RAZRADE:	IZVEDBENI
	Zagreb, Jure Kaštelana 17B/IV	INVESTITOR:	STROJARSKA TEHNIČKA ŠKOLA FAUSTA VRANČIĆA AVENIJA MARINA DRŽIĆA 14, ZAGREB	TD:	06-12/24-EI
ELEKTROTEHNIČKI PROJEKT - NISKONAPONSKE ELEKTRIČNE INSTALACIJE		SADRŽAJ:	<b>LEGENDA</b>	DATUM:	06/24
GLAVNI PROJEKTANT:	IRENA GAJŠAK TONKOVIĆ, d.i.a.			MJERILO:	
PROJEKTANT:	RENATA GAJŠAK ŽERJAV, d.i.e.			LIST:	2/2
SURADNIK:	DARKO ŽERJAV, d.i.e.			NACRT BR.:	1
DIREKTOR:	RENATA GAJŠAK ŽERJAV, d.i.e.				


TS 239

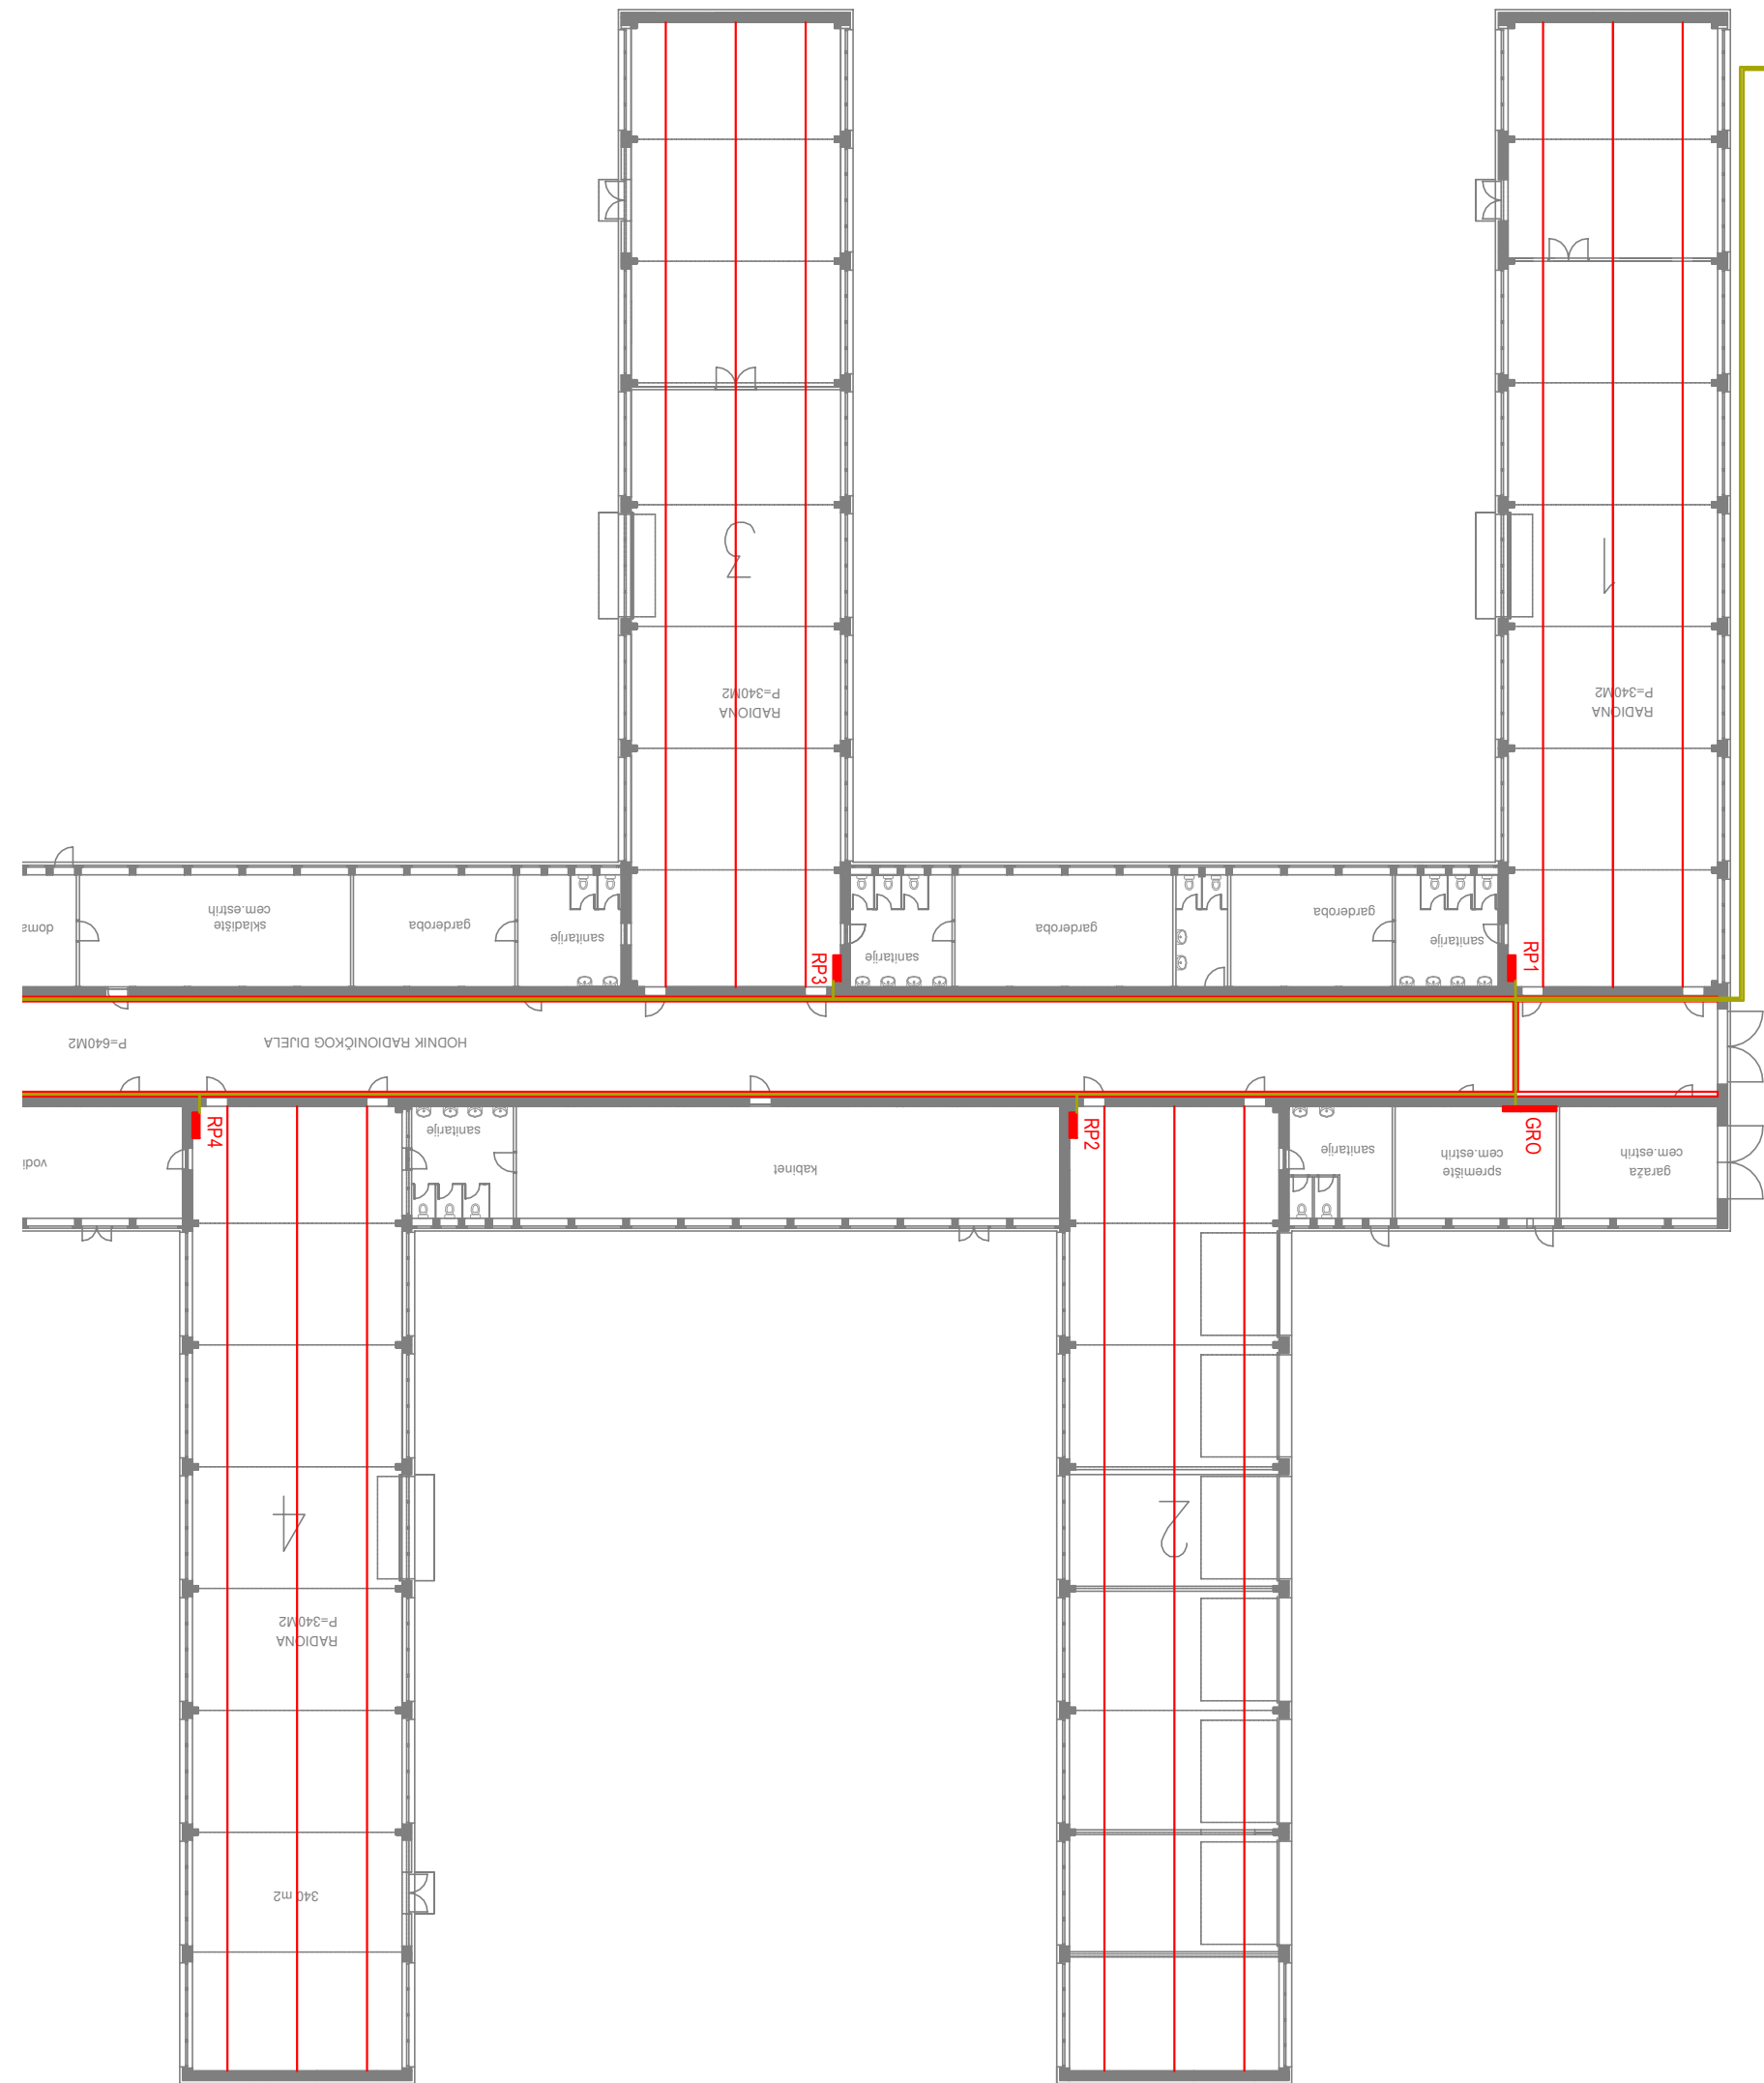


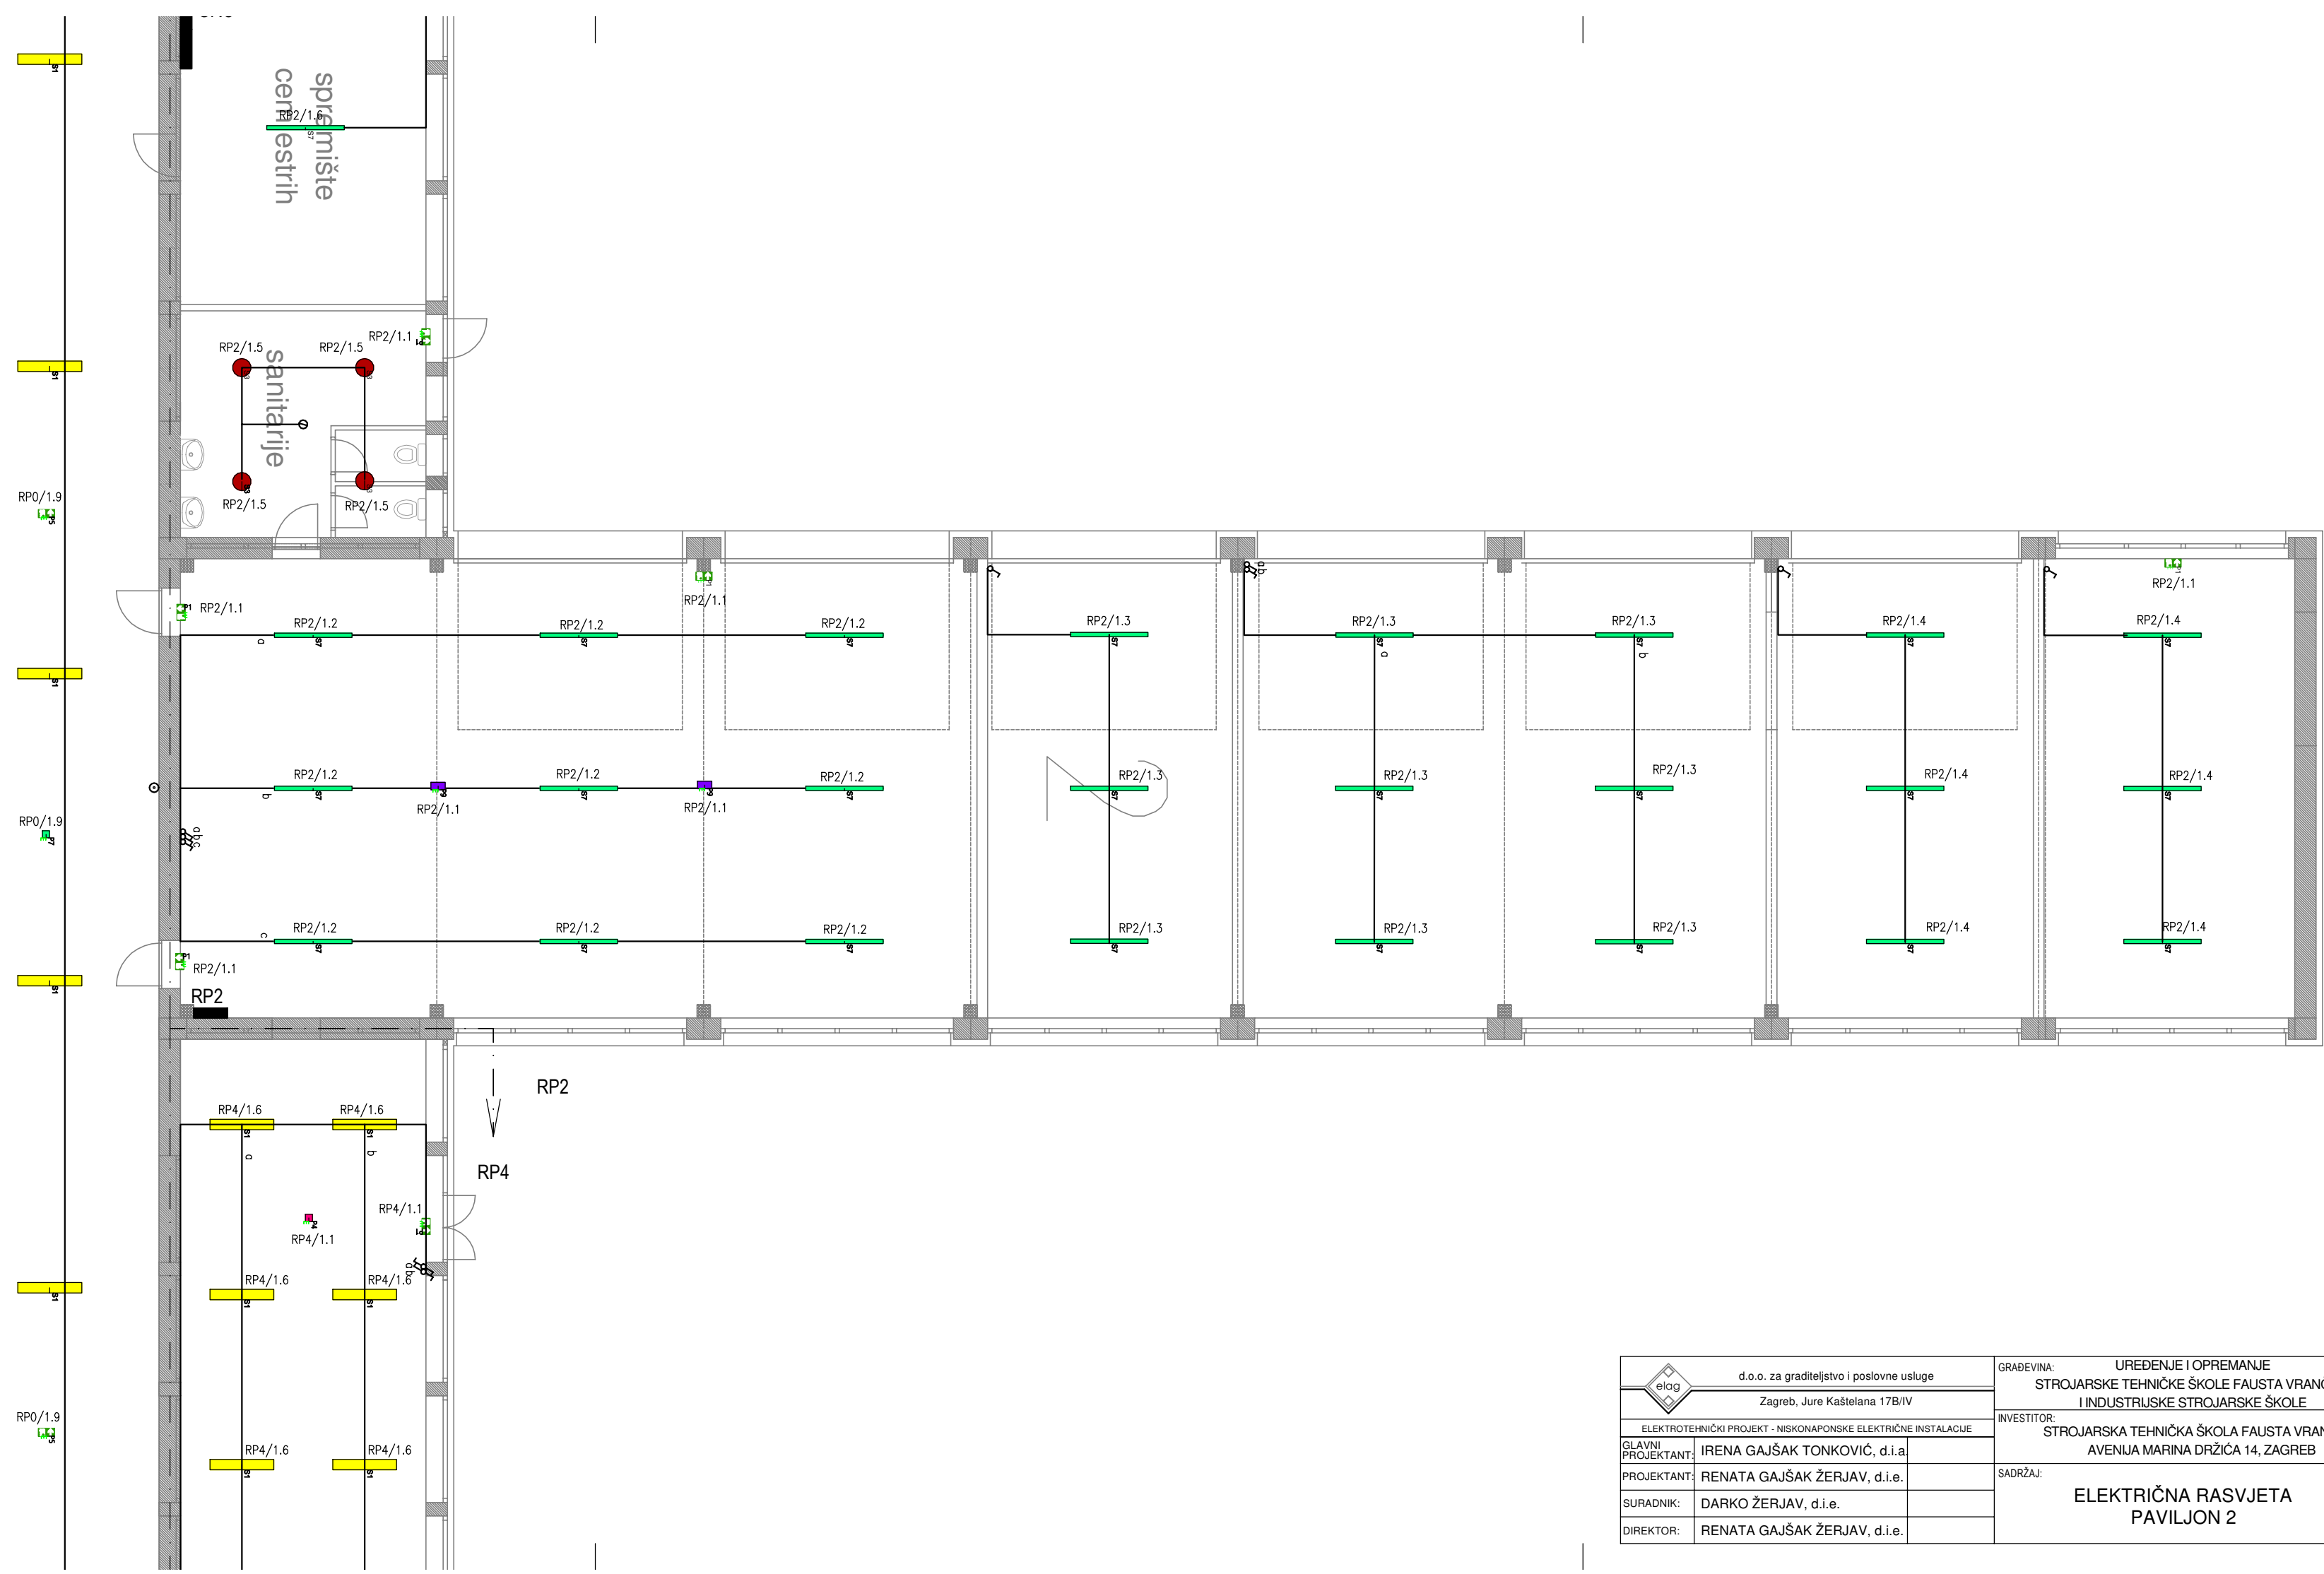
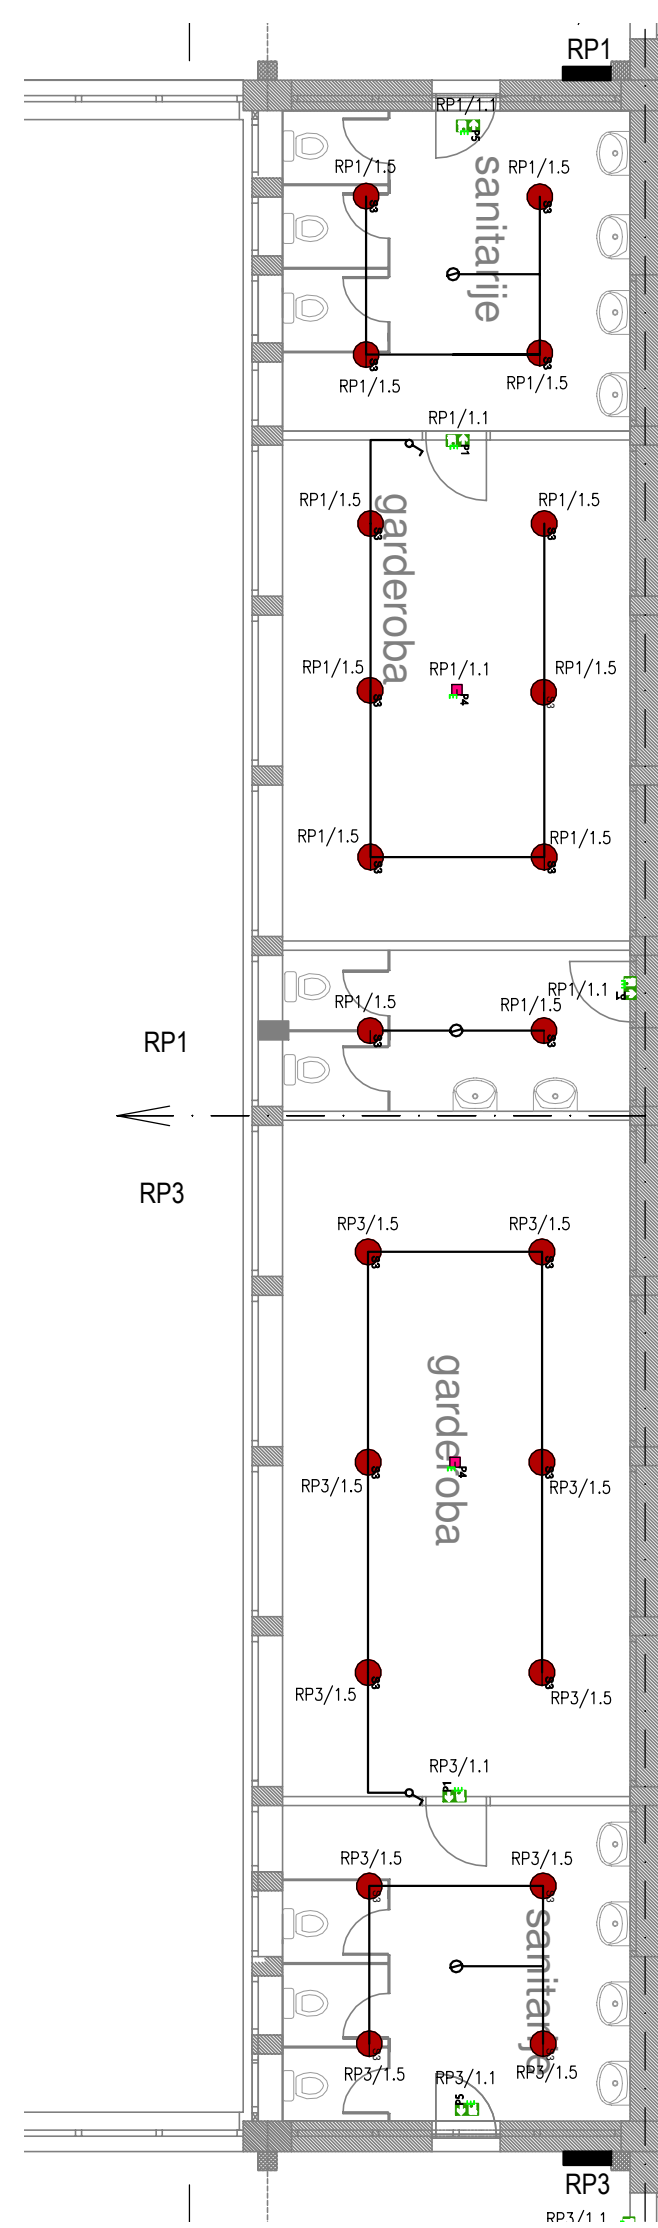
 d.o.o. za graditeljstvo i poslovne usluge Zagreb, Jure Kaštelana 17B/IV	GRAĐEVINA: UREĐENJE I OPREMANJE STROJARSKE TEHNIČKE ŠKOLE FAUSTA VRANČIĆA I INDUSTRIJSKE STROJARSKE ŠKOLE	RAZINA RAZRADE: IZVEDBENI
	ELEKTROTEHNIČKI PROJEKT - NISKONAPONSKE ELEKTRIČNE INSTALACIJE	INVESTITOR: STROJARSKA TEHNIČKA ŠKOLA FAUSTA VRANČIĆA AVENIJA MARINA DRŽIĆA 14, ZAGREB
GLAVNI PROJEKTANT: IRENA GAJŠAK TONKOVIĆ, d.i.a.	SADRŽAJ: <b>PLAN POLAGANJA KABELSKIH POLICA</b>	MJERILO: 1:300
PROJEKTANT: RENATA GAJŠAK ŽERJAV, d.i.e.		LIST: 1/2
SURADNIK: DARKO ŽERJAV, d.i.e.		NACRT BR.: 2
DIREKTOR: RENATA GAJŠAK ŽERJAV, d.i.e.		

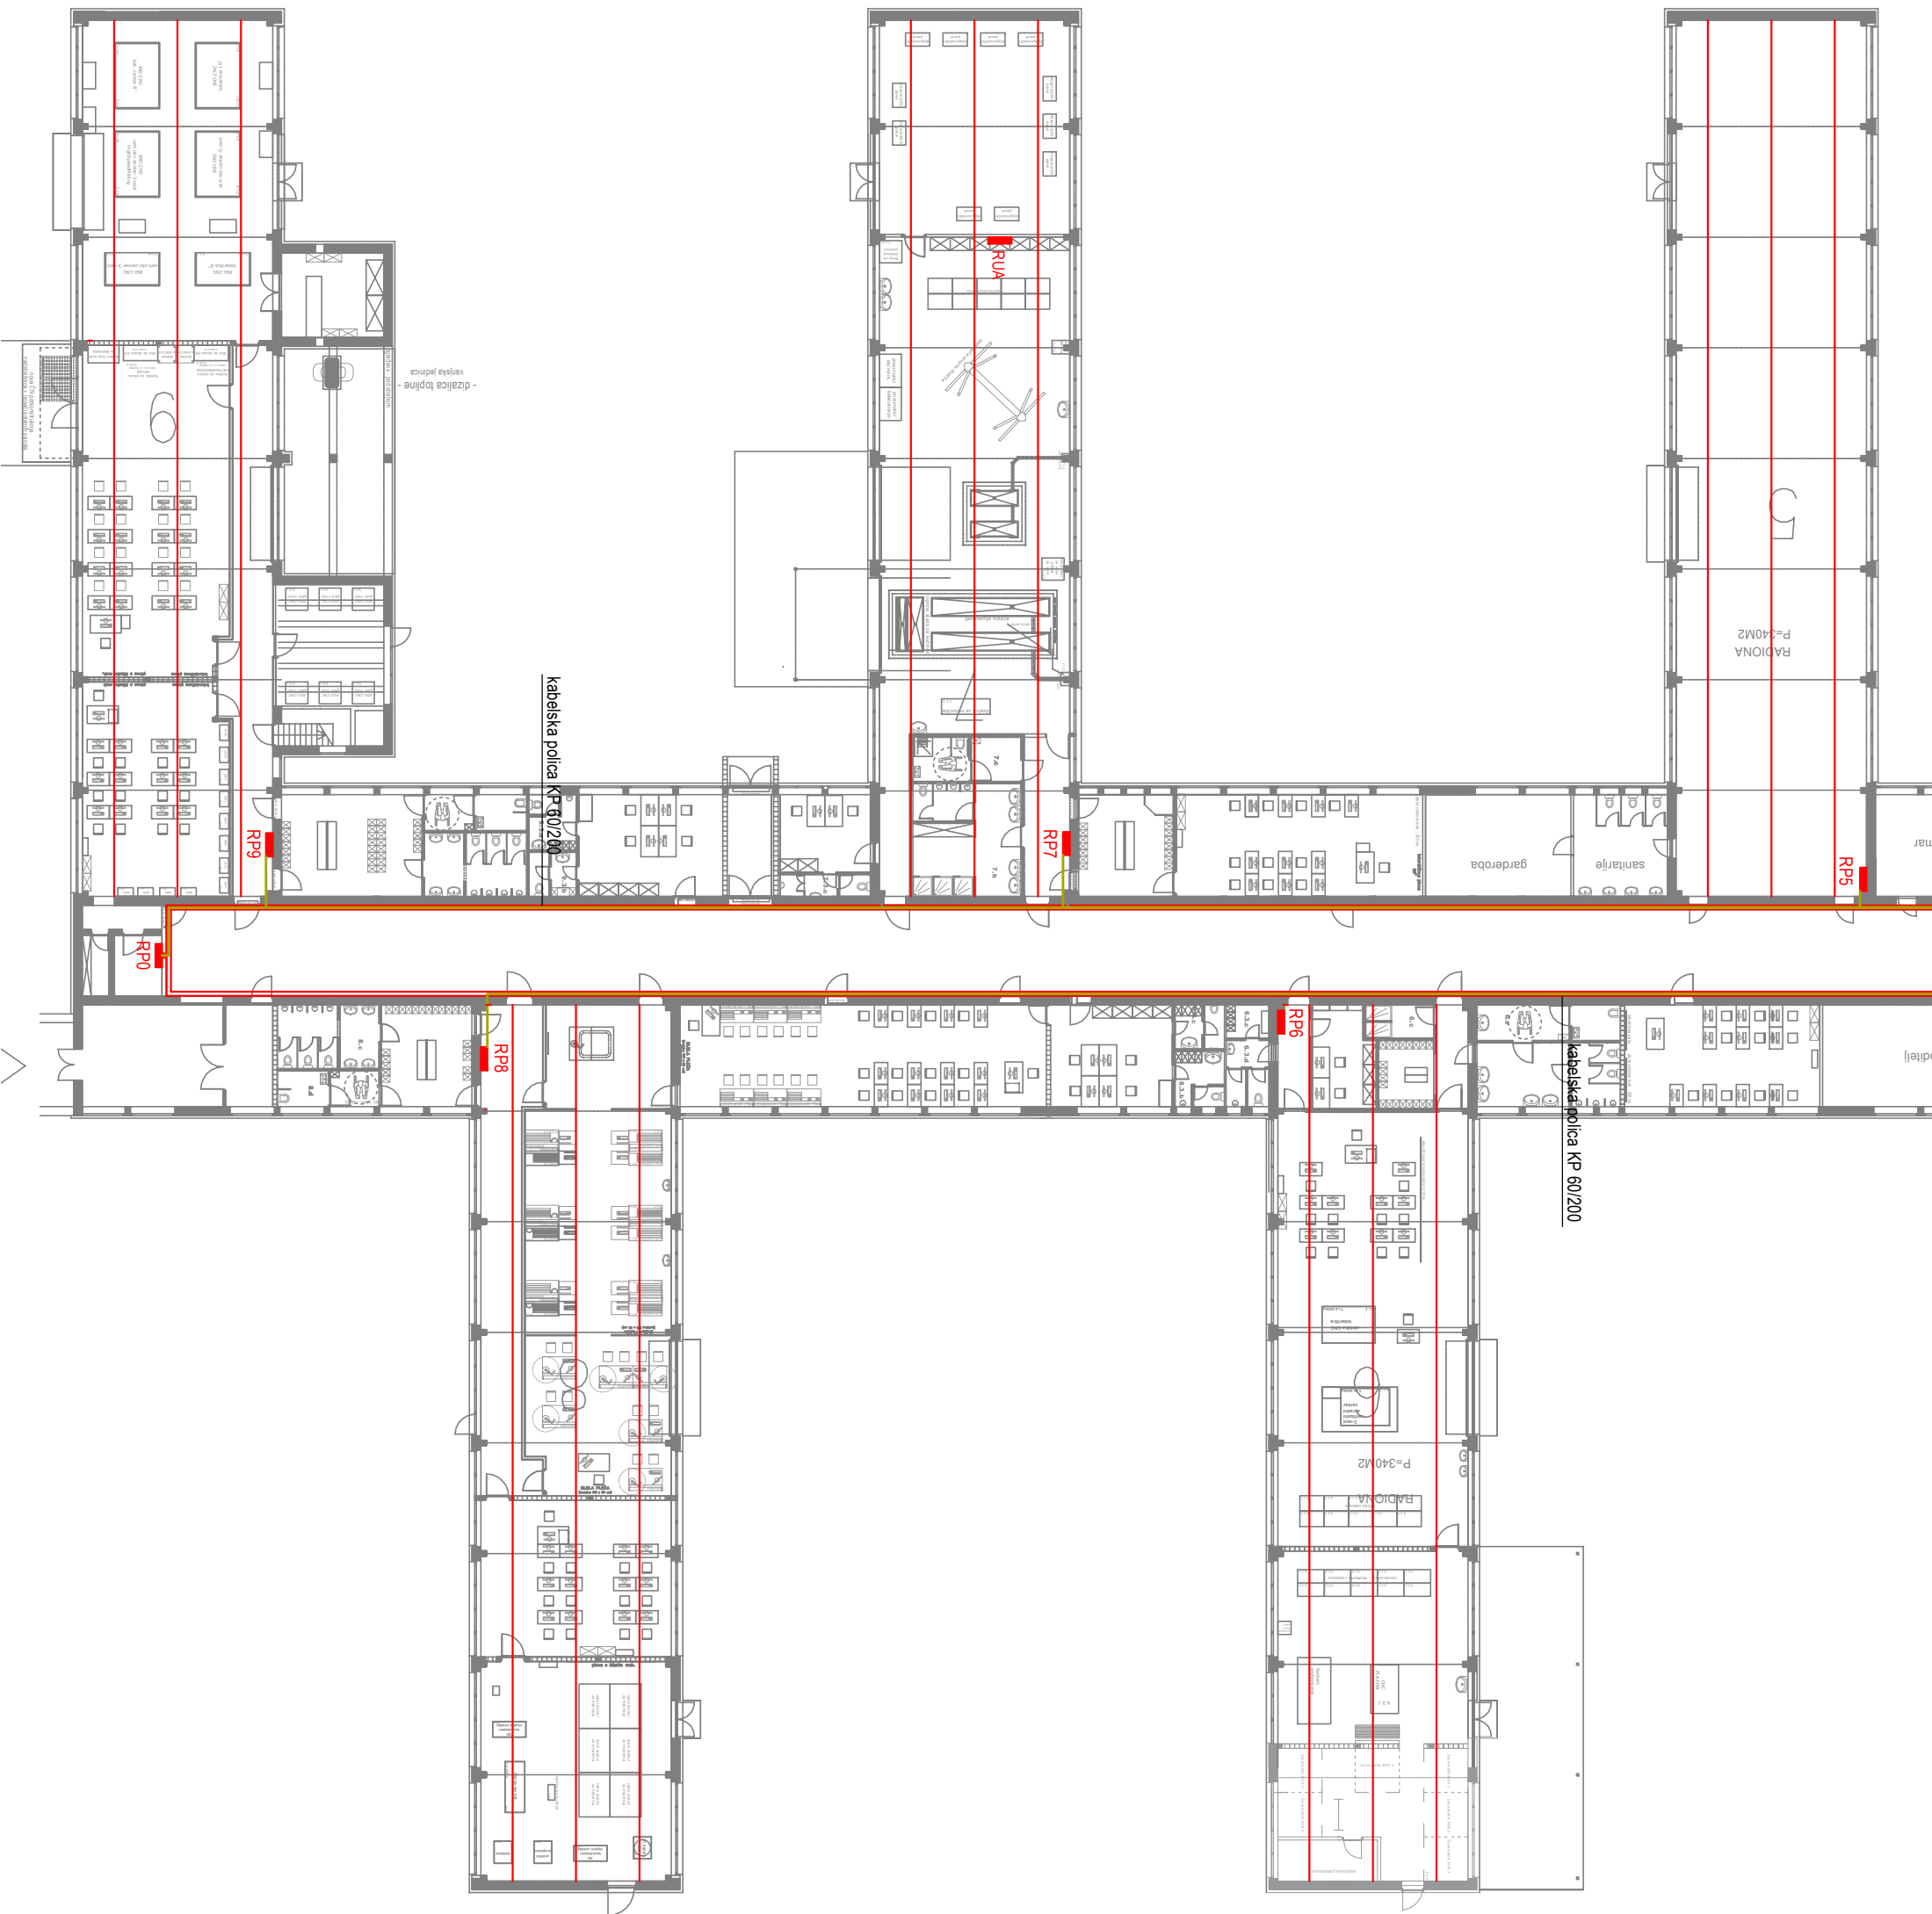


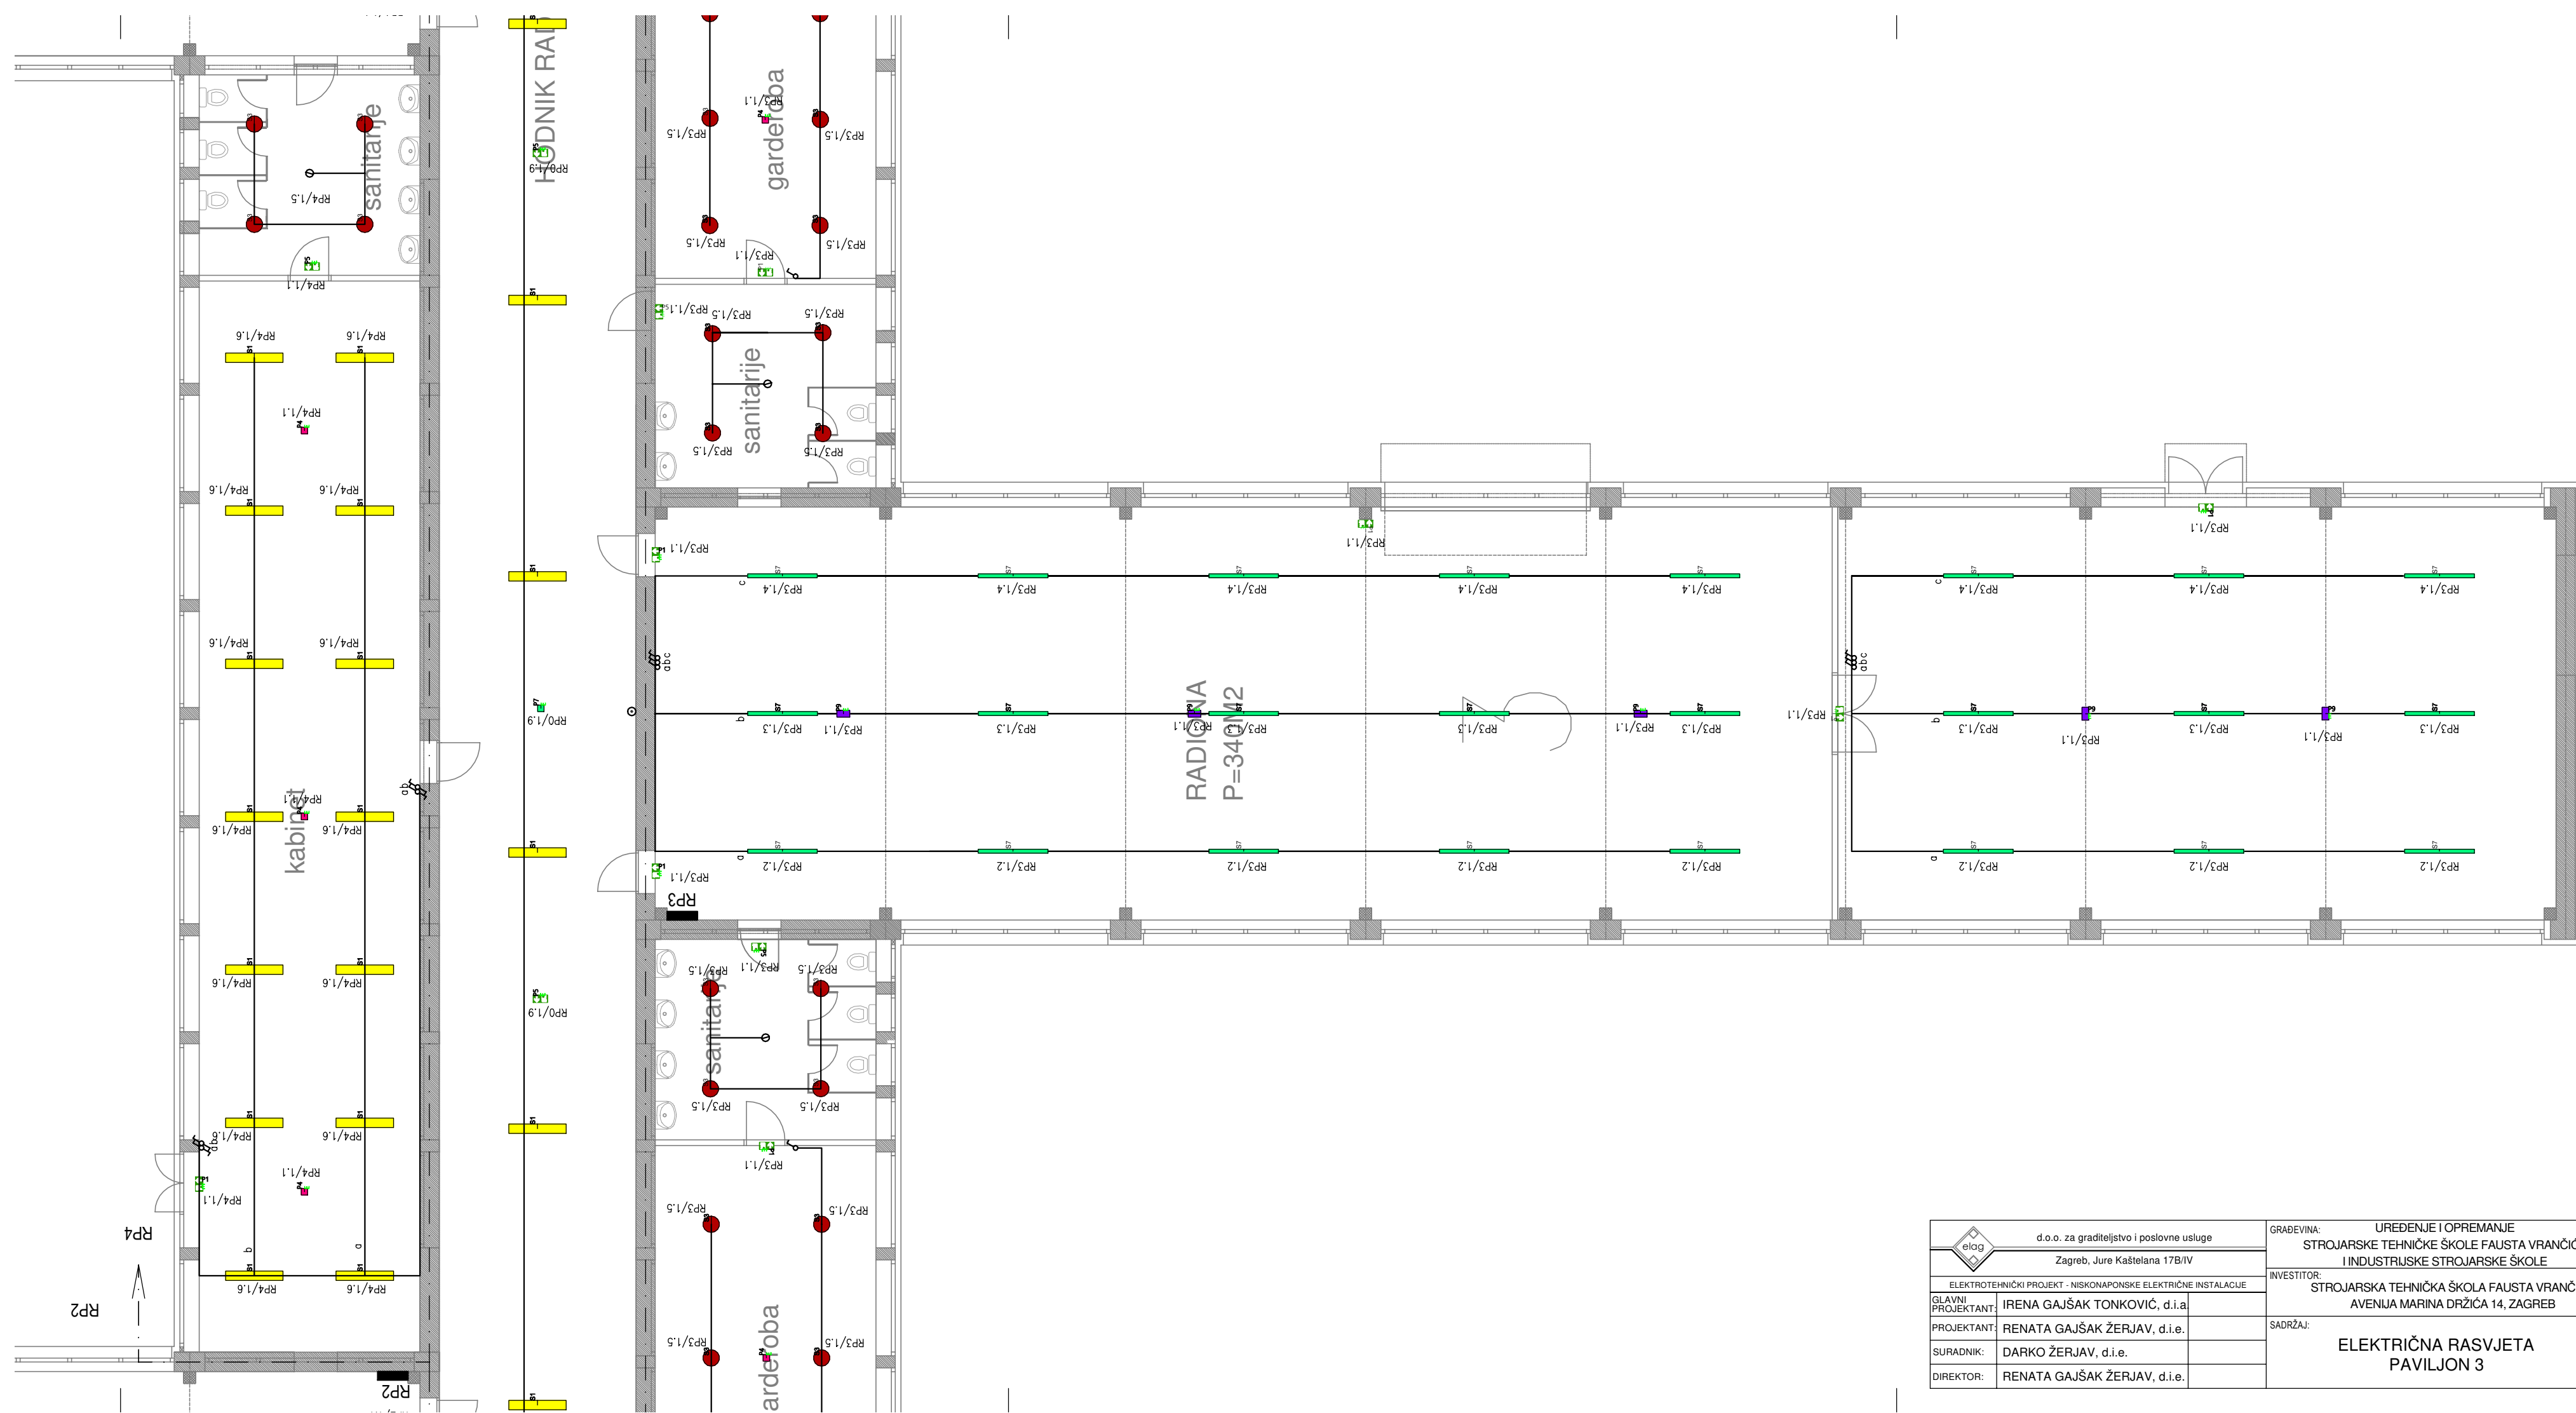
 d.o.o. za graditeljstvo i poslovne usluge Zagreb, Jure Kaštelana 17B/IV	GRAĐEVINA: UREĐENJE I OPREMANJE STROJARSKE TEHNIČKE ŠKOLE FAUSTA VRANČIĆA I INDUSTRIJSKE STROJARSKE ŠKOLE	RAZINA RAZRADE: IZVEDBENI
	ELEKTROTEHNIČKI PROJEKT - NISKONAPONSKE ELEKTRIČNE INSTALACIJE	INVESTITOR: STROJARSKA TEHNIČKA ŠKOLA FAUSTA VRANČIĆA AVENIJA MARINA DRŽIĆA 14, ZAGREB
GLAVNI PROJEKTANT: IRENA GAJŠAK TONKOVIĆ, d.i.a.	SADRŽAJ:  <b>PLAN POLAGANJA KABELSKIH POLICA</b>	DATUM: 06/24
PROJEKTANT: RENATA GAJŠAK ŽERJAV, d.i.e.		MJERILO: 1:300
SURADNIK: DARKO ŽERJAV, d.i.e.		LIST: 2/2
DIREKTOR: RENATA GAJŠAK ŽERJAV, d.i.e.		NACRT BR.: 2

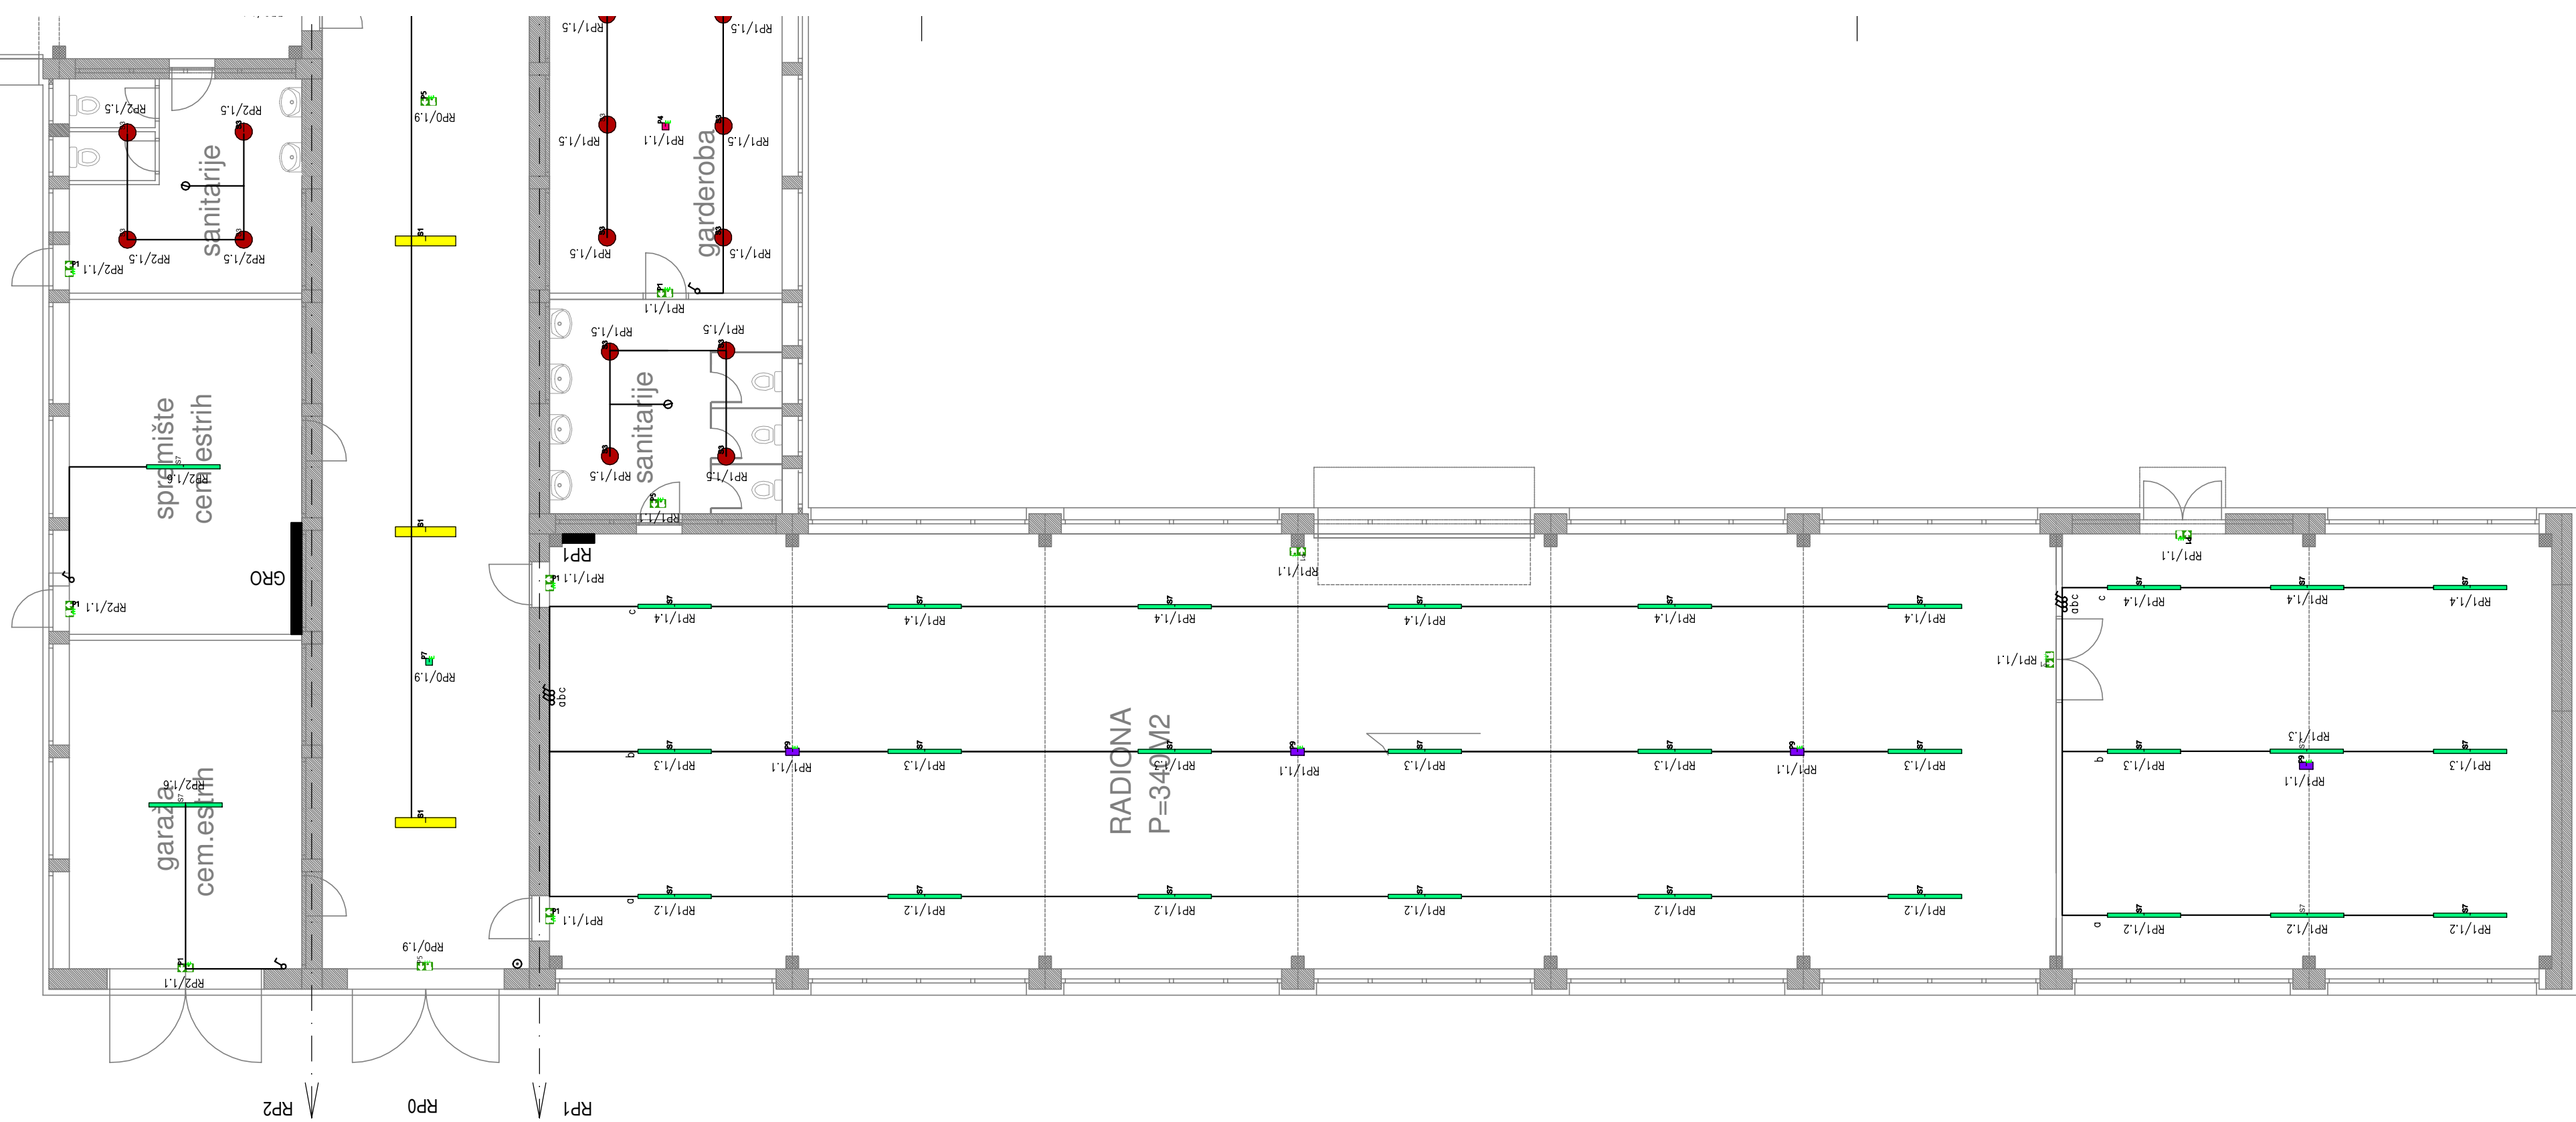

 d.o.o. za graditeljstvo i poslovne usluge Zagreb, Jure Kaštelana 17B/IV	GRAĐEVINA: UREĐENJE I OPREMANJE STROJARSKO TEHNIČKE ŠKOLE FAUSTA VRANČIĆA I INDUSTRIJSKE STROJARSKO ŠKOLE	RAZINA RAZRADE: TD:	IZVEDBENI TD: 06-12/24-EI
	ELEKTROTEHNIČKI PROJEKT - NISKONAPONSKO ELEKTRIČNE INSTALACIJE	INVESTITOR: STROJARSKA TEHNIČKA ŠKOLA FAUSTA VRANČIĆA AVENIJA MARINA DRŽIČA 14, ZAGREB	DATUM: 06/24
GLAVNI PROJEKTANT: IRENA GAJŠAK TONKOVIĆ, d.i.a.	SADRŽAJ: <b>ELEKTRIČNA RASVJETA          PAVILJON 1</b>	LIST: 1/1	NACRT BR.: 3
PROJEKTANT: RENATA GAJŠAK ŽERJAV, d.i.e.			
SURADNIK: DARKO ŽERJAV, d.i.e.			
DIREKTOR: RENATA GAJŠAK ŽERJAV, d.i.e.			









 d.o.o. za graditeljstvo i poslovne usluge Zagreb, Jure Kaštelana 17B/IV	GRAĐEVINA: UREĐENJE I OPREMANJE STROJARSKE TEHNIČKE ŠKOLE FAUSTA VRANČIĆA I INDUSTRIJSKE STROJARSKE ŠKOLE	RAZINA RAZRADE: TD:	IZVEDBENI 06-12/24-EI
	ELEKTROTEHNIČKI PROJEKT - NISKONAPONSKE ELEKTRIČNE INSTALACIJE	INVESTITOR: STROJARSKA TEHNIČKA ŠKOLA FAUSTA VRANČIĆA AVENIJA MARINA DRŽIĆA 14, ZAGREB	DATUM: 06/24
GLAVNI PROJEKTANT: IRENA GAJŠAK TONKOVIĆ, d.i.a.	<b>ELEKTRIČNA RASVJETA          PAVILJON 2</b>	LIST: 1/1	<b>4</b>
PROJEKTANT: RENATA GAJŠAK ŽERJAV, d.i.e.			
SURADNIK: DARKO ŽERJAV, d.i.e.			
DIREKTOR: RENATA GAJŠAK ŽERJAV, d.i.e.			





	d.o.o. za graditeljstvo i poslovne usluge	GRABEVINA:	UREĐENJE I OPREMANJE STROJARSKO TEHNIČKE ŠKOLE FAUSTA VRANČIĆA I INDUSTRIJSKE STROJARSKO ŠKOLE	RAZINA RAZRADE:	IZVEDBENI
	Zagreb, Jure Kaštelana 17B/IV	INVESTITOR:	STROJARSKA TEHNIČKA ŠKOLA FAUSTA VRANČIĆA AVENIJA MARINA DRŽIĆA 14, ZAGREB	TD:	06-12/24-EI
ELEKTROTEHNIČKI PROJEKT - NISKONAPONSKO ELEKTRIČNE INSTALACIJE				DATUM:	06/24
GLAVNI PROJEKTANT:	IRENA GAJŠAK TONKOVIĆ, d.i.a.			MJERILO:	1:100
PROJEKTANT:	RENATA GAJŠAK ŽERJAV, d.i.e.	SADRŽAJ:	<b>ELEKTRIČNA RASVJETA PAVILJON 3</b>	LIST:	1/1
SURADNIK:	DARKO ŽERJAV, d.i.e.			NACRT BR.:	5
DIREKTOR:	RENATA GAJŠAK ŽERJAV, d.i.e.				




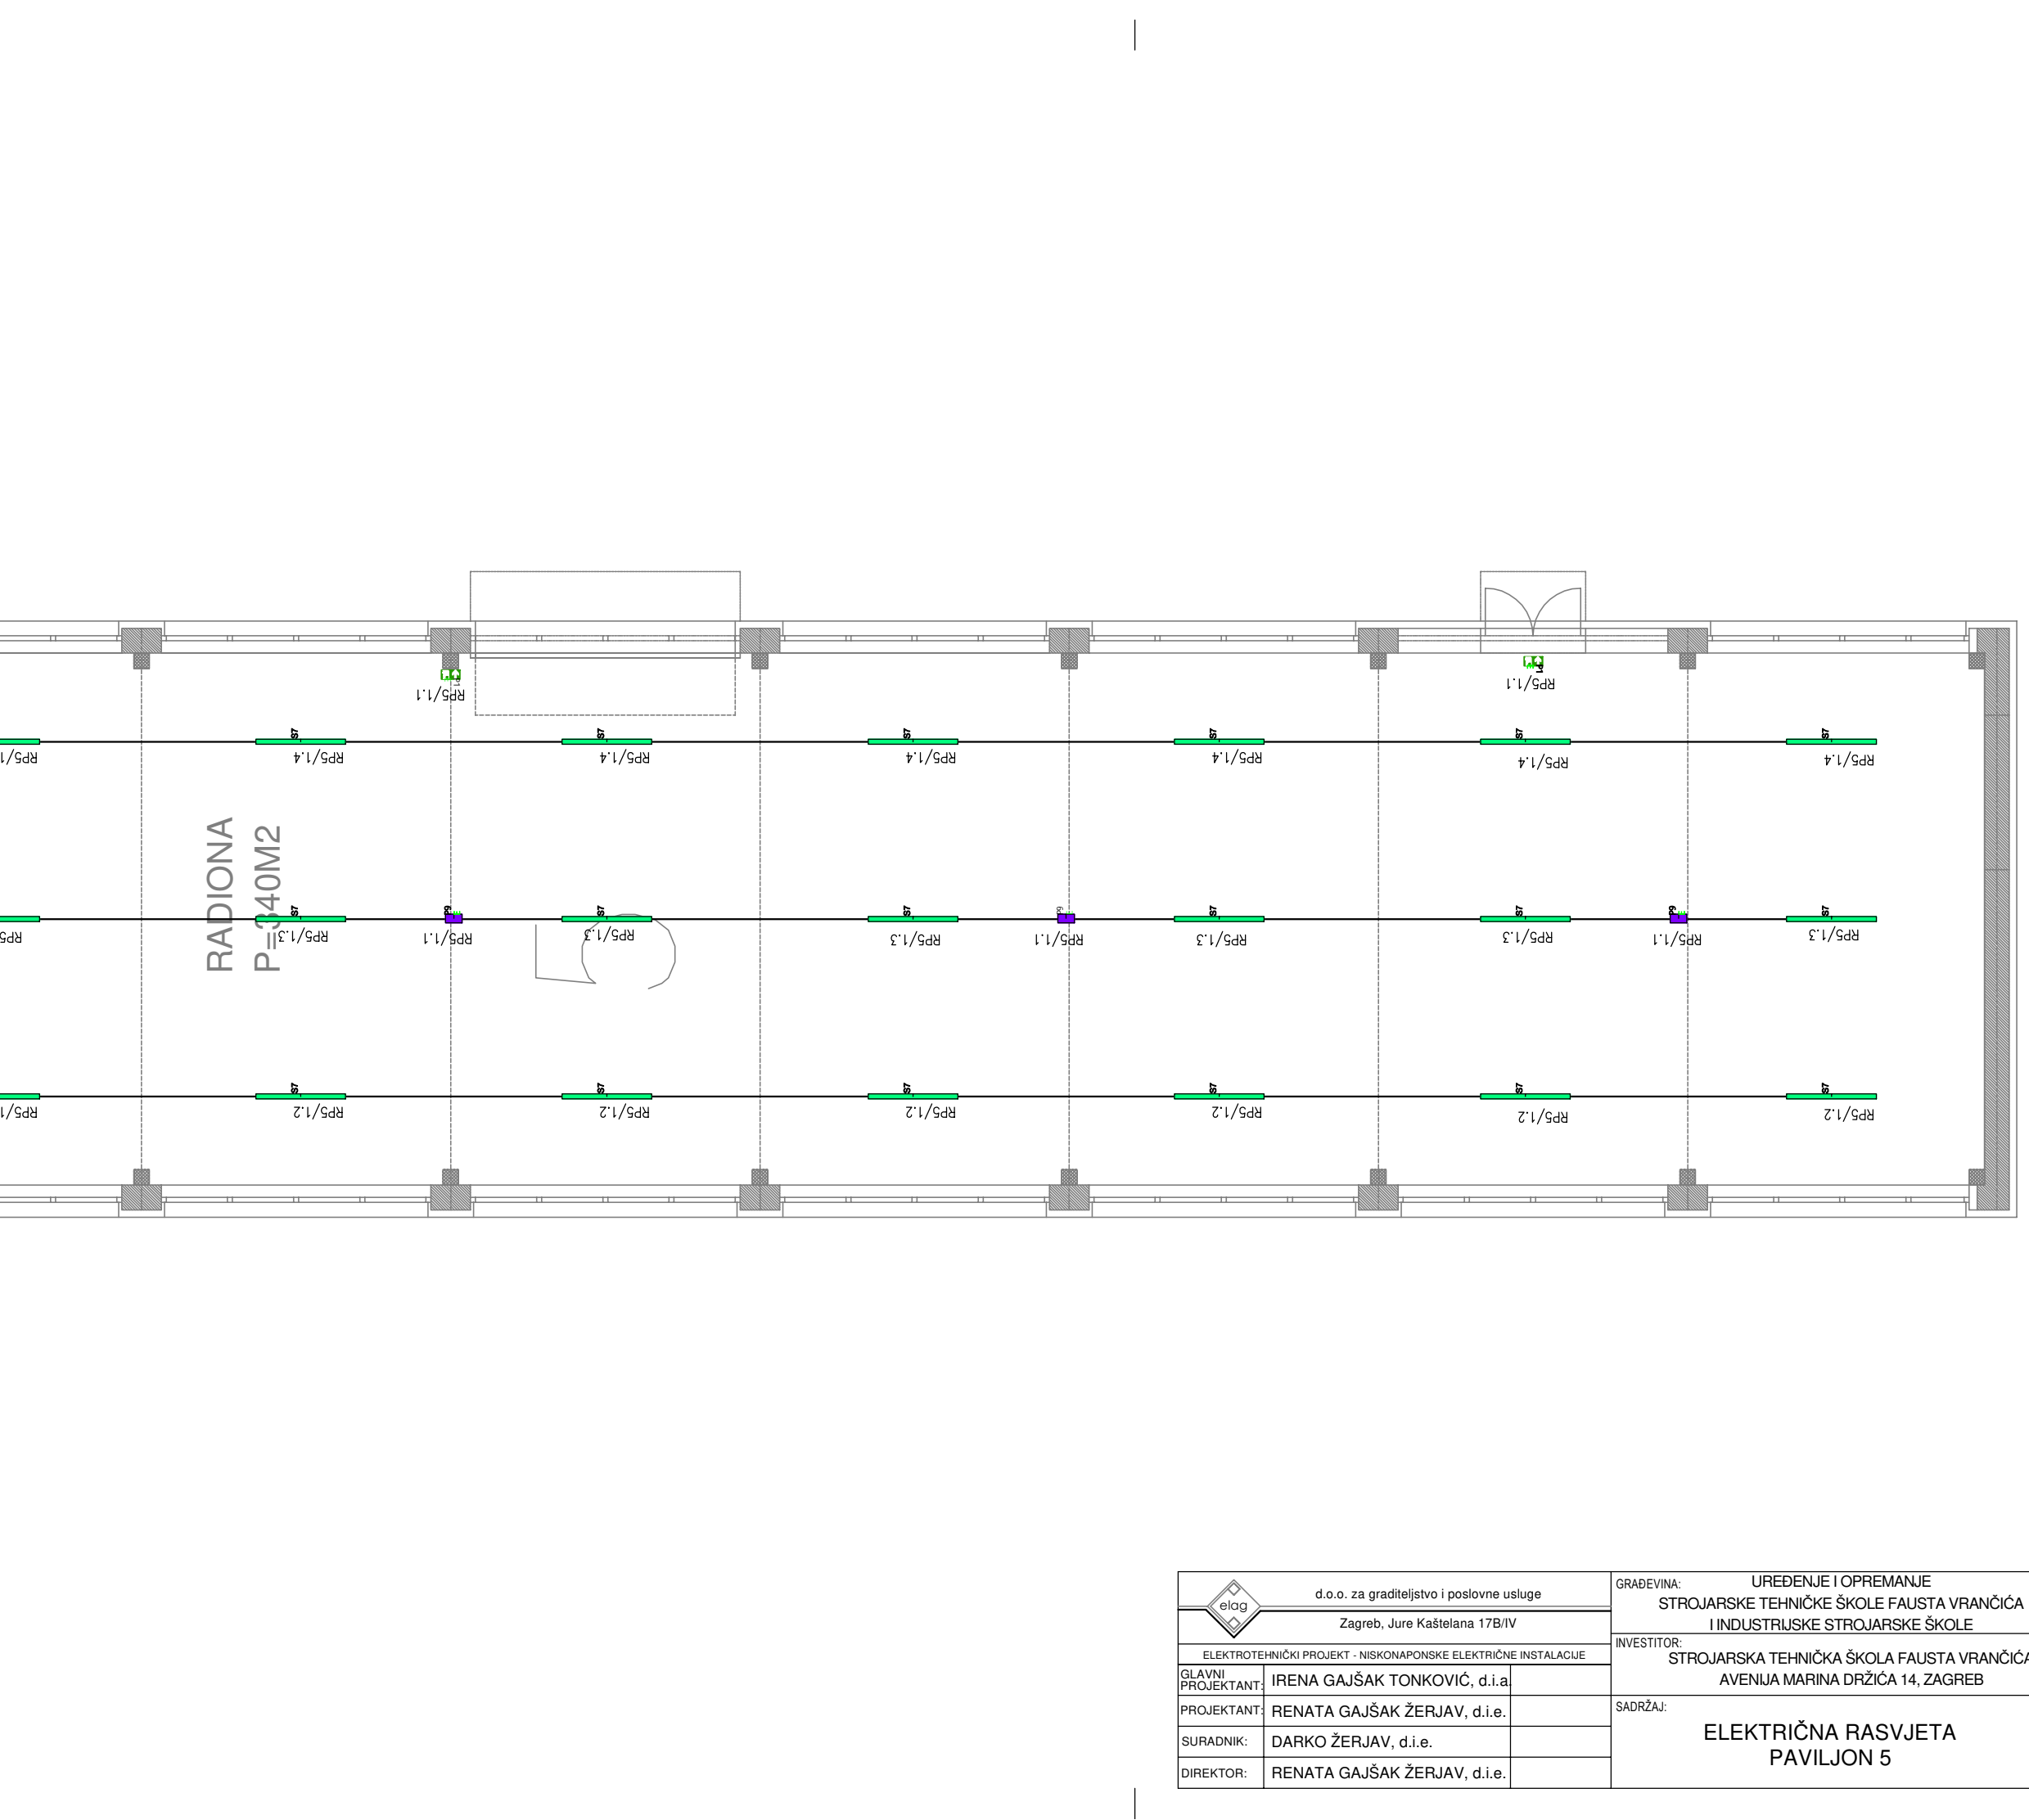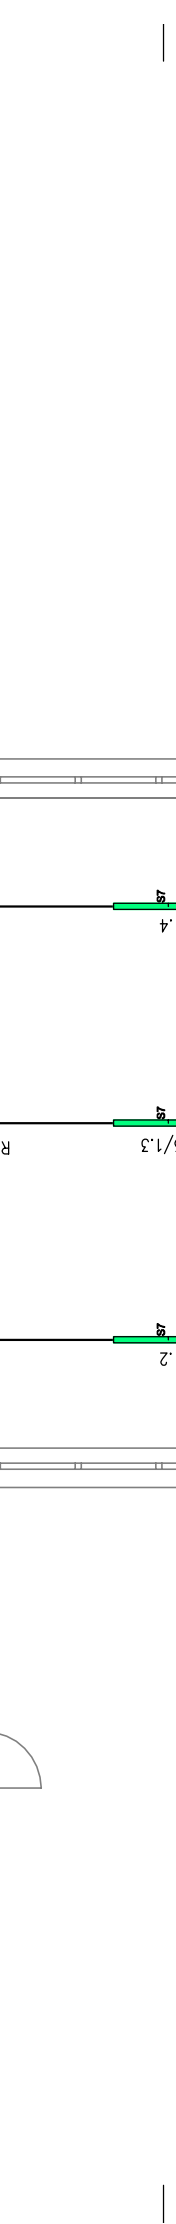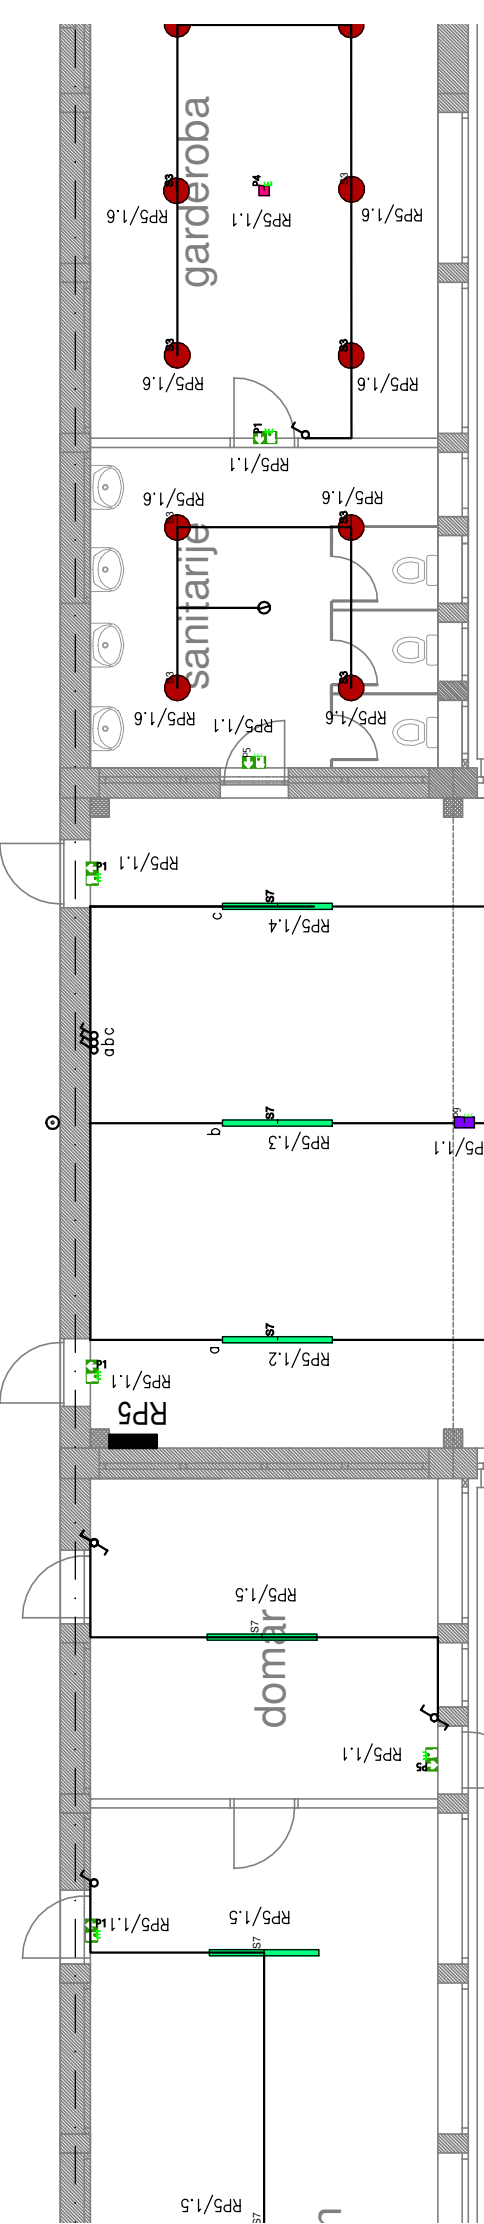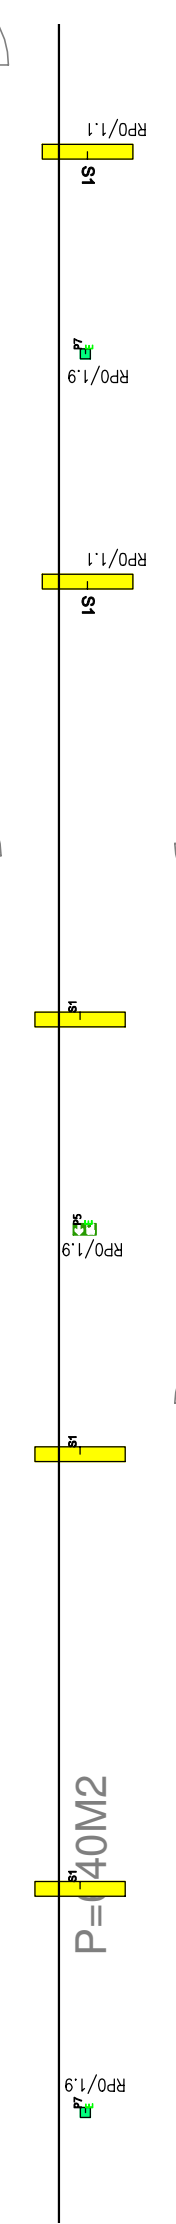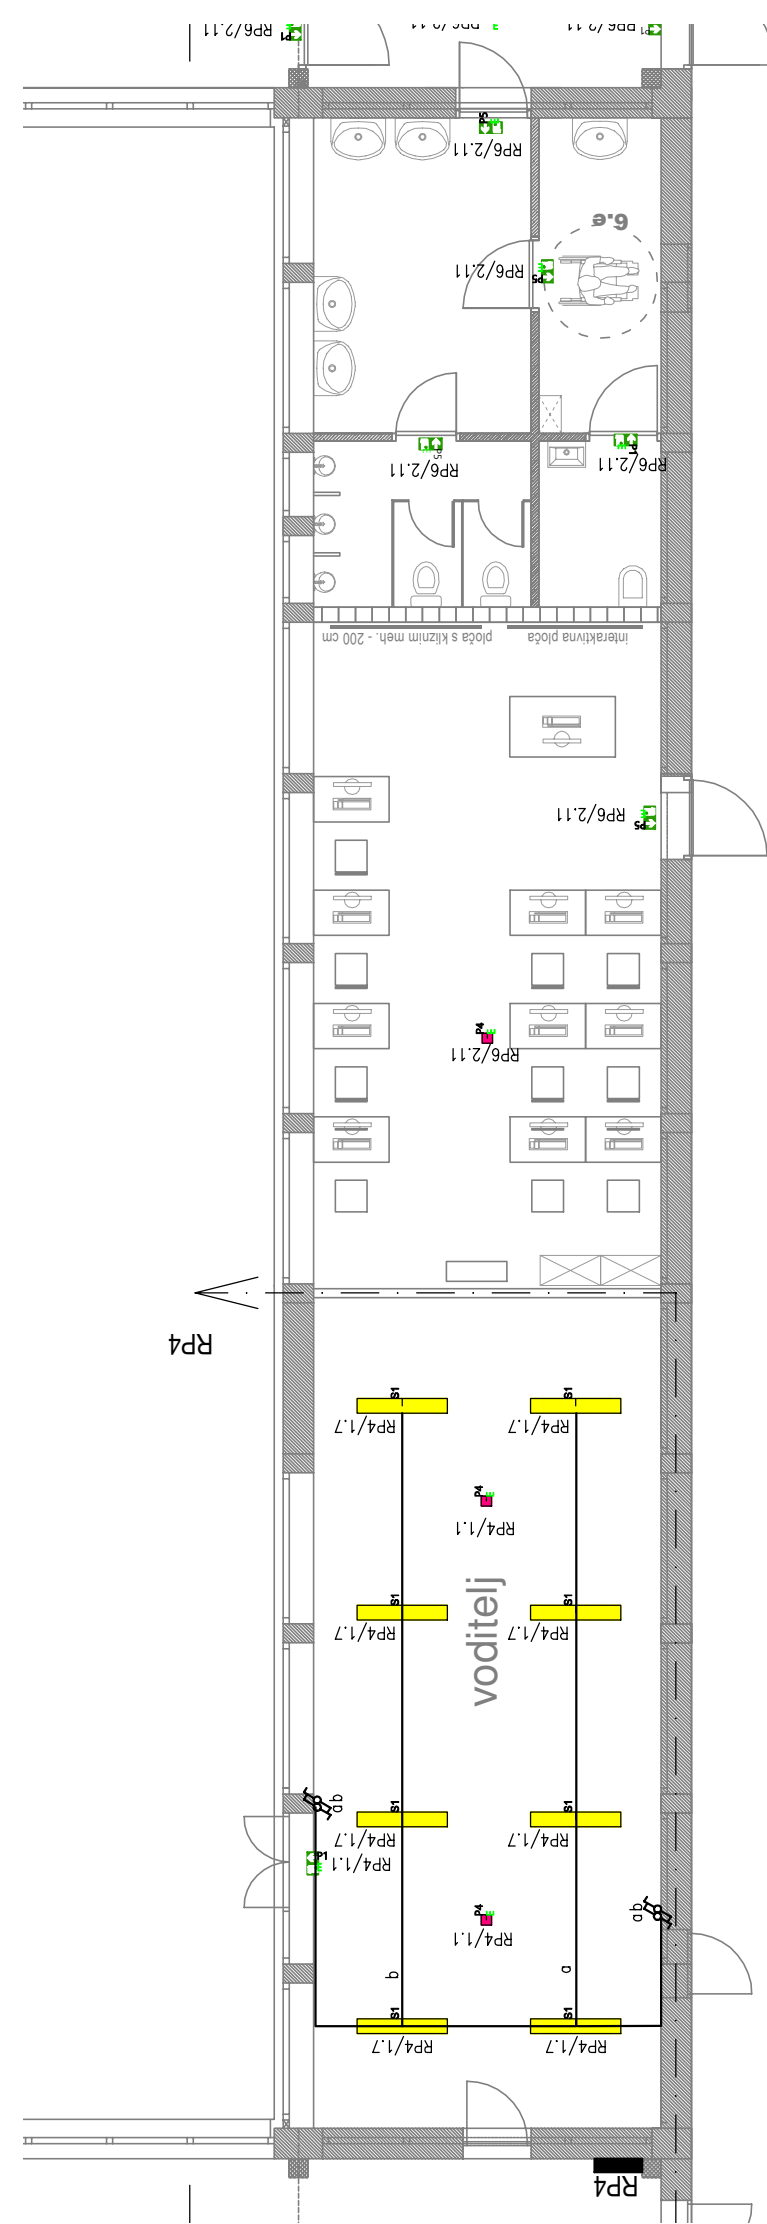


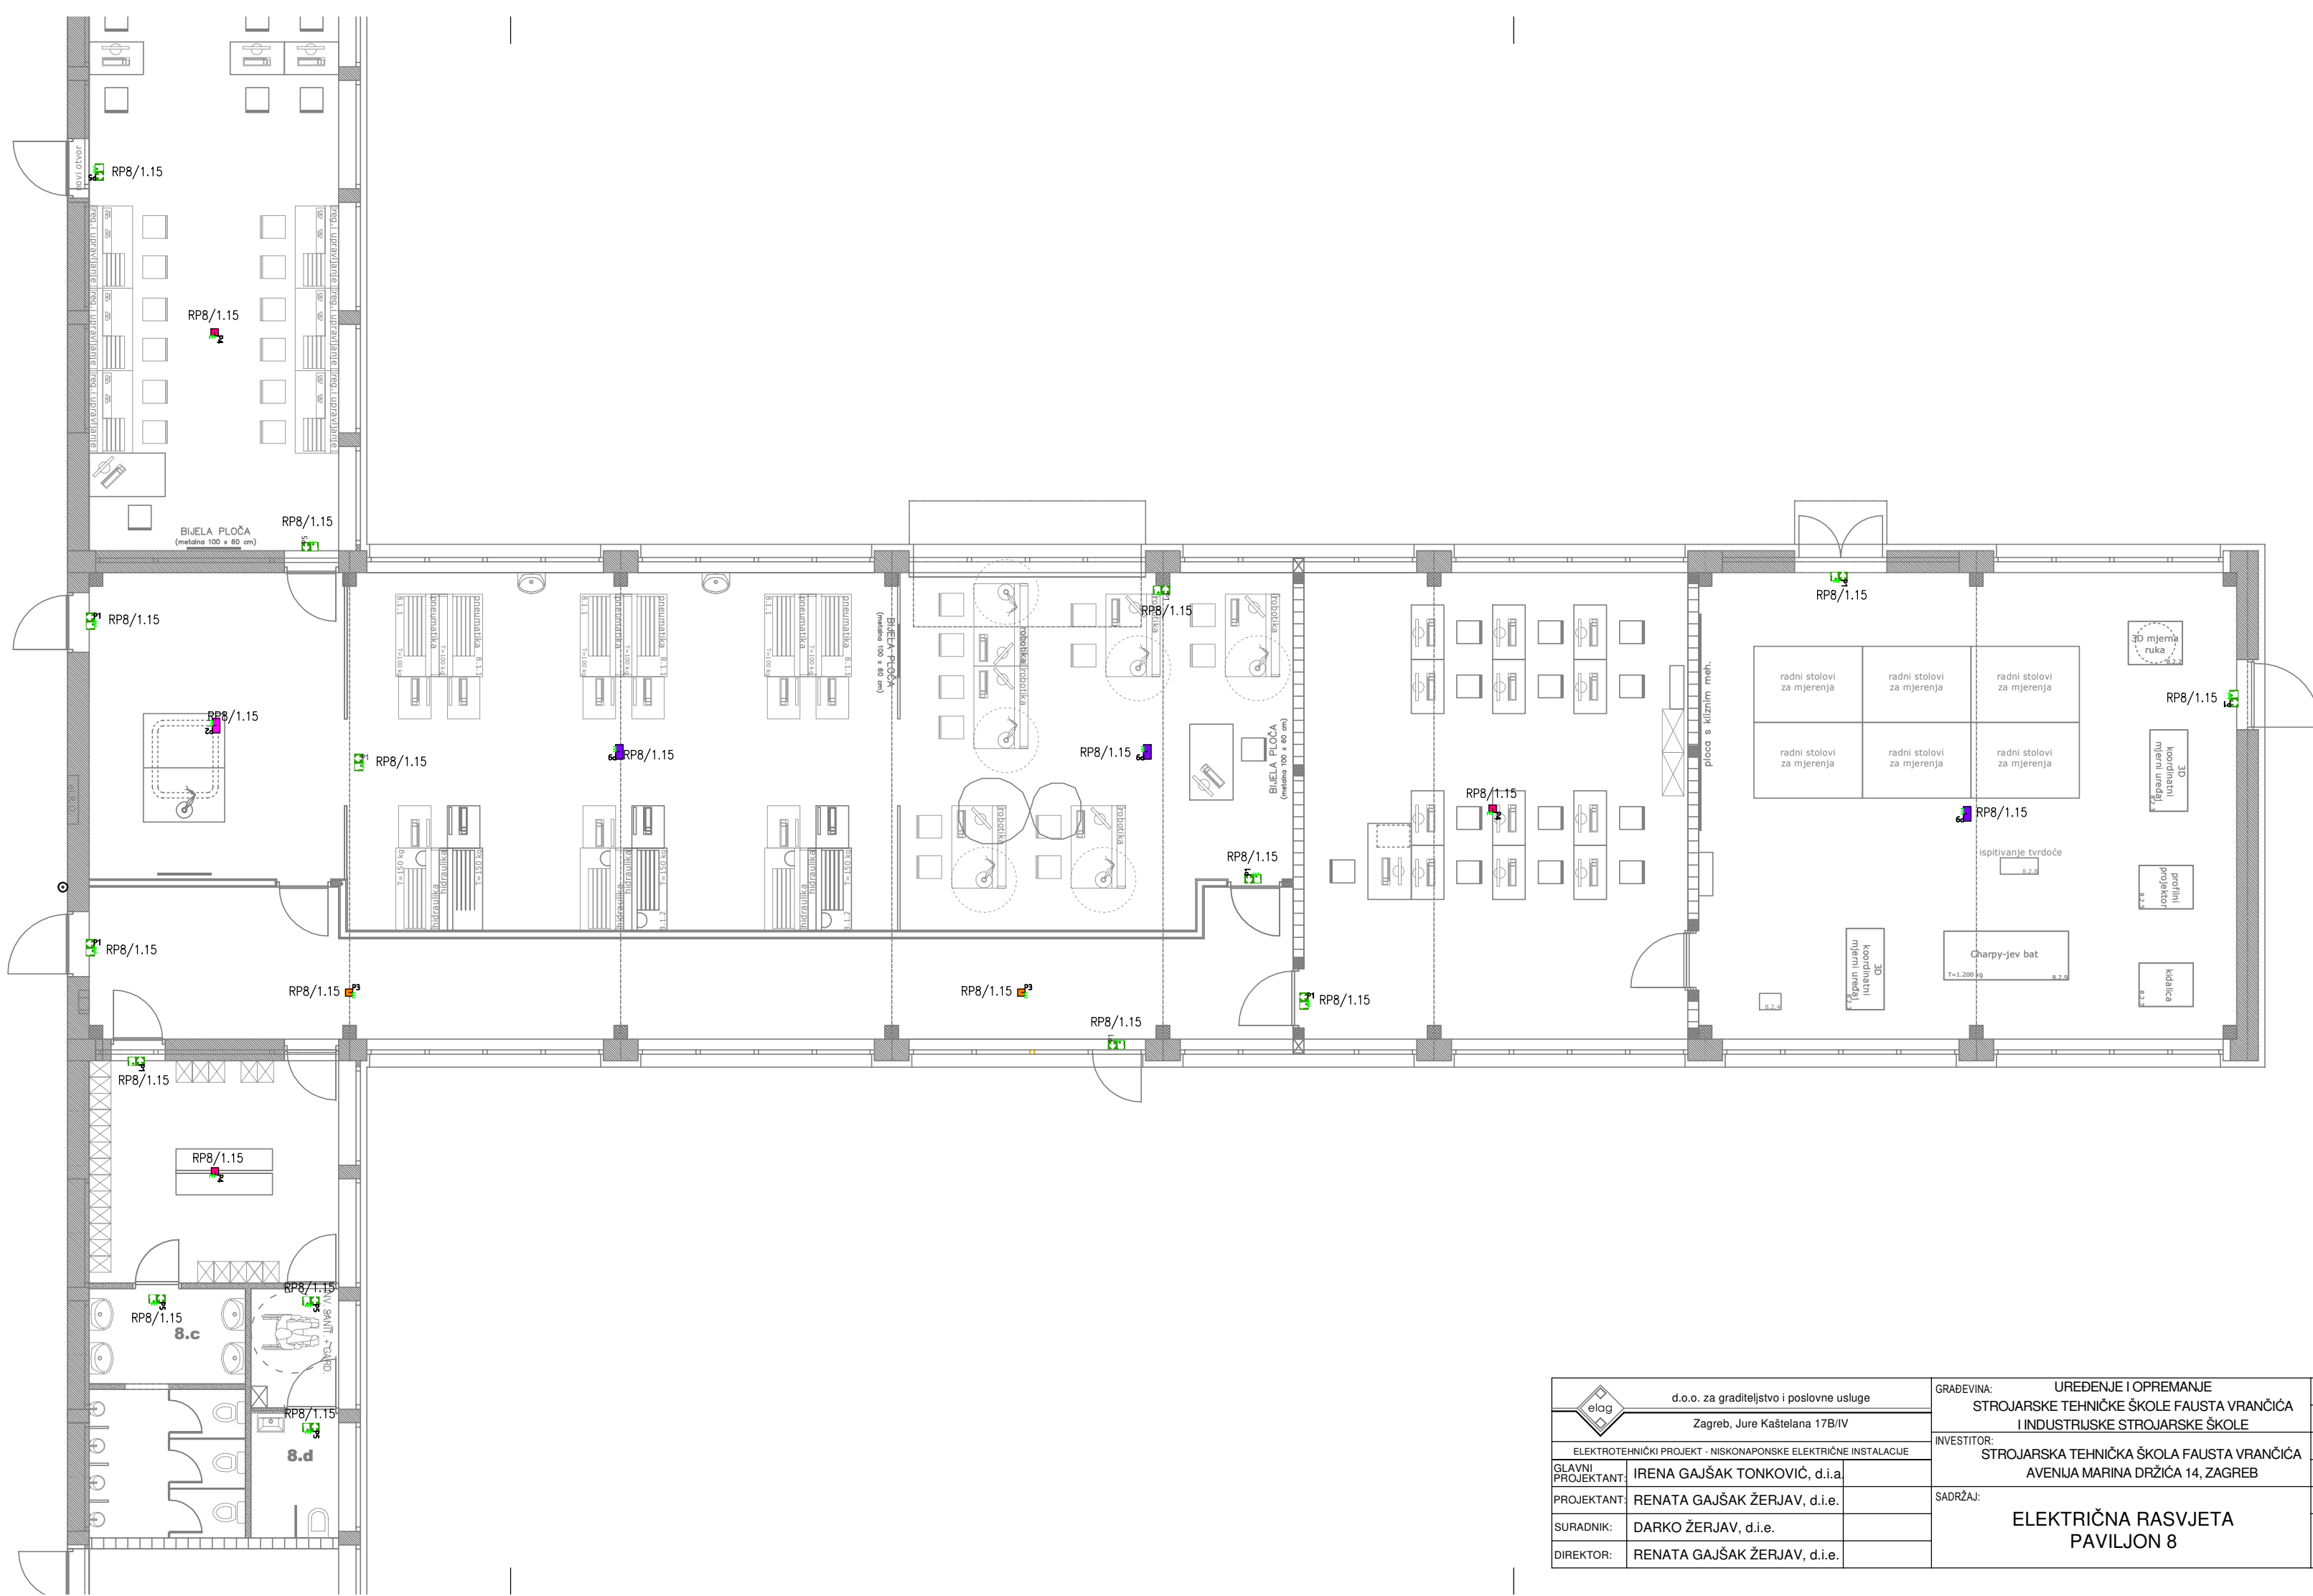
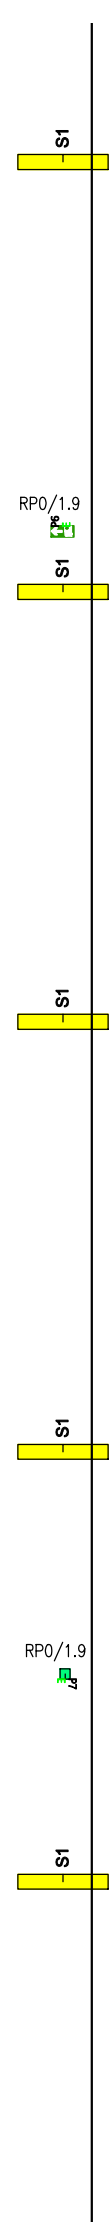
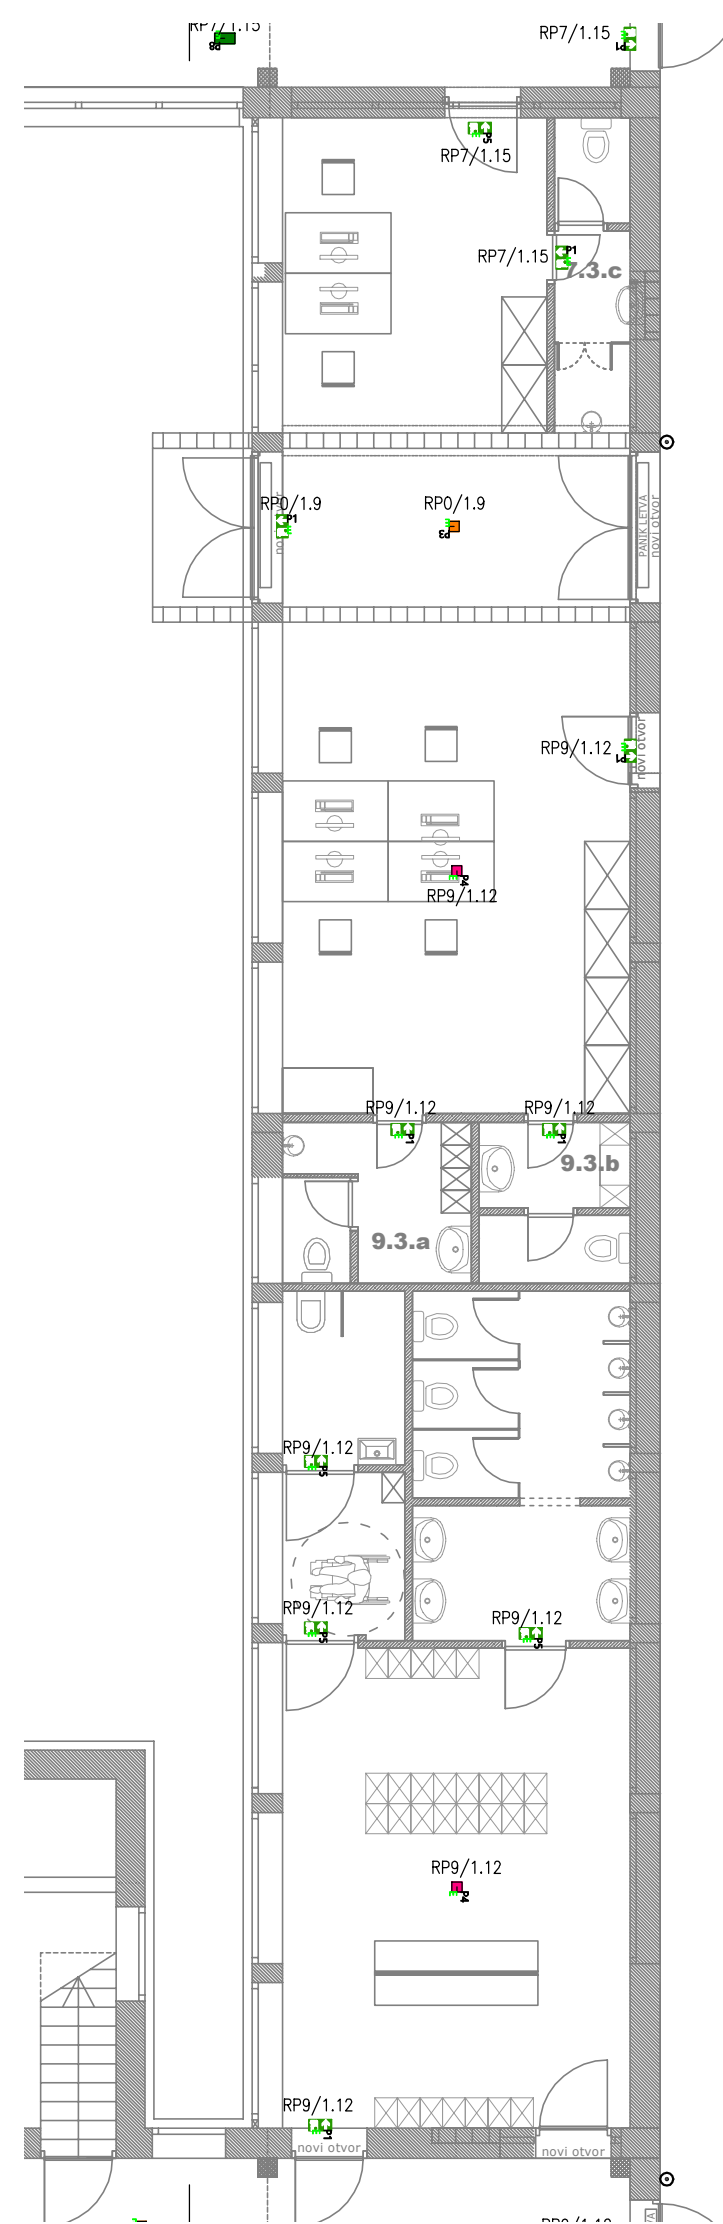
 d.o.o. za graditeljstvo i poslovne usluge Zagreb, Jure Kaštelana 17B/IV	GRAĐEVINA: UREĐENJE I OPREMANJE STROJARSKJE TEHNIČKE ŠKOLE FAUSTA VRANČIĆA I INDUSTRIJSKE STROJARSKJE ŠKOLE	RAZINA RAZRADE: TD:	IZVEDBENI 06-12/24-EI
	ELEKTROTEHNIČKI PROJEKT - NISKONAPONSKJE ELEKTRIČNE INSTALACIJE	INVESTITOR: STROJARSKJA TEHNIČKA ŠKOLA FAUSTA VRANČIĆA AVENIJA MARINA DRŽIČA 14, ZAGREB	DATUM: 06/24
GLAVNI PROJEKTANT: IRENA GAJŠAK TONKOVIĆ, d.i.a.	SADRŽAJ: <b>ELEKTRIČNA RASVJETA          PAVILJON 5</b>	LIST: 1/1	NACRT BR.: <b>7</b>
PROJEKTANT: RENATA GAJŠAK ŽERJAV, d.i.e.			
SURADNIK: DARKO ŽERJAV, d.i.e.			
DIREKTOR: RENATA GAJŠAK ŽERJAV, d.i.e.			

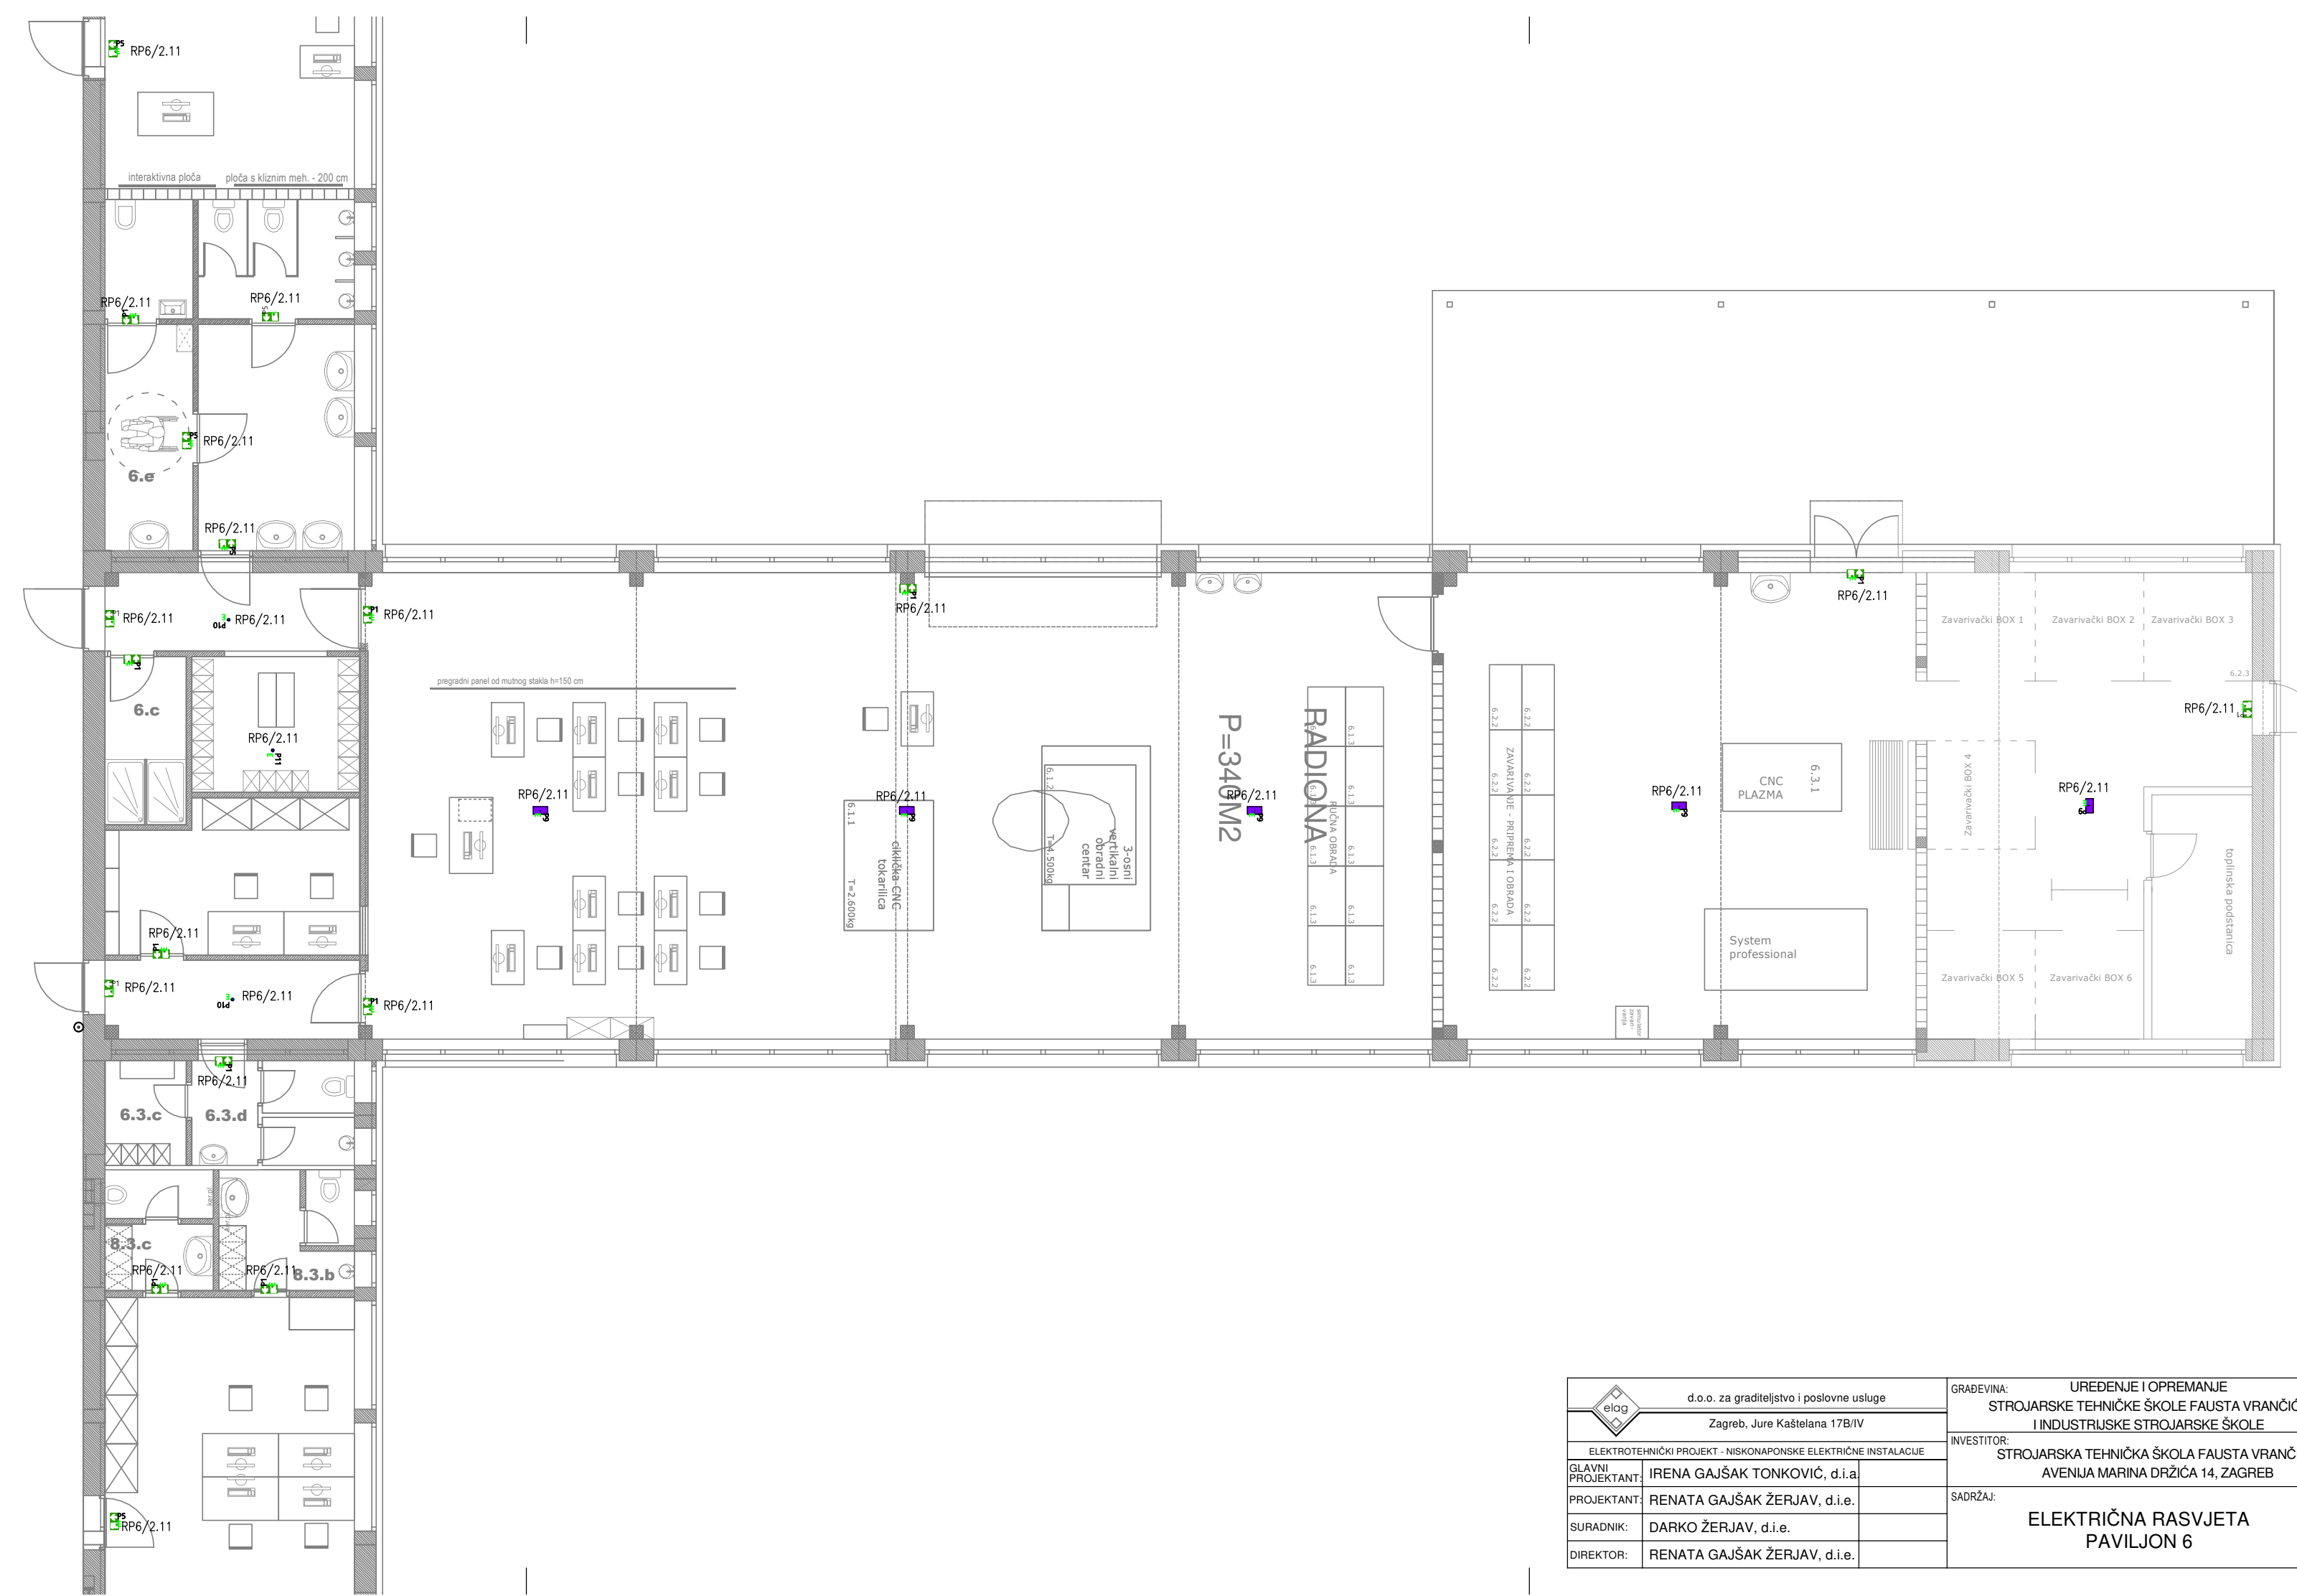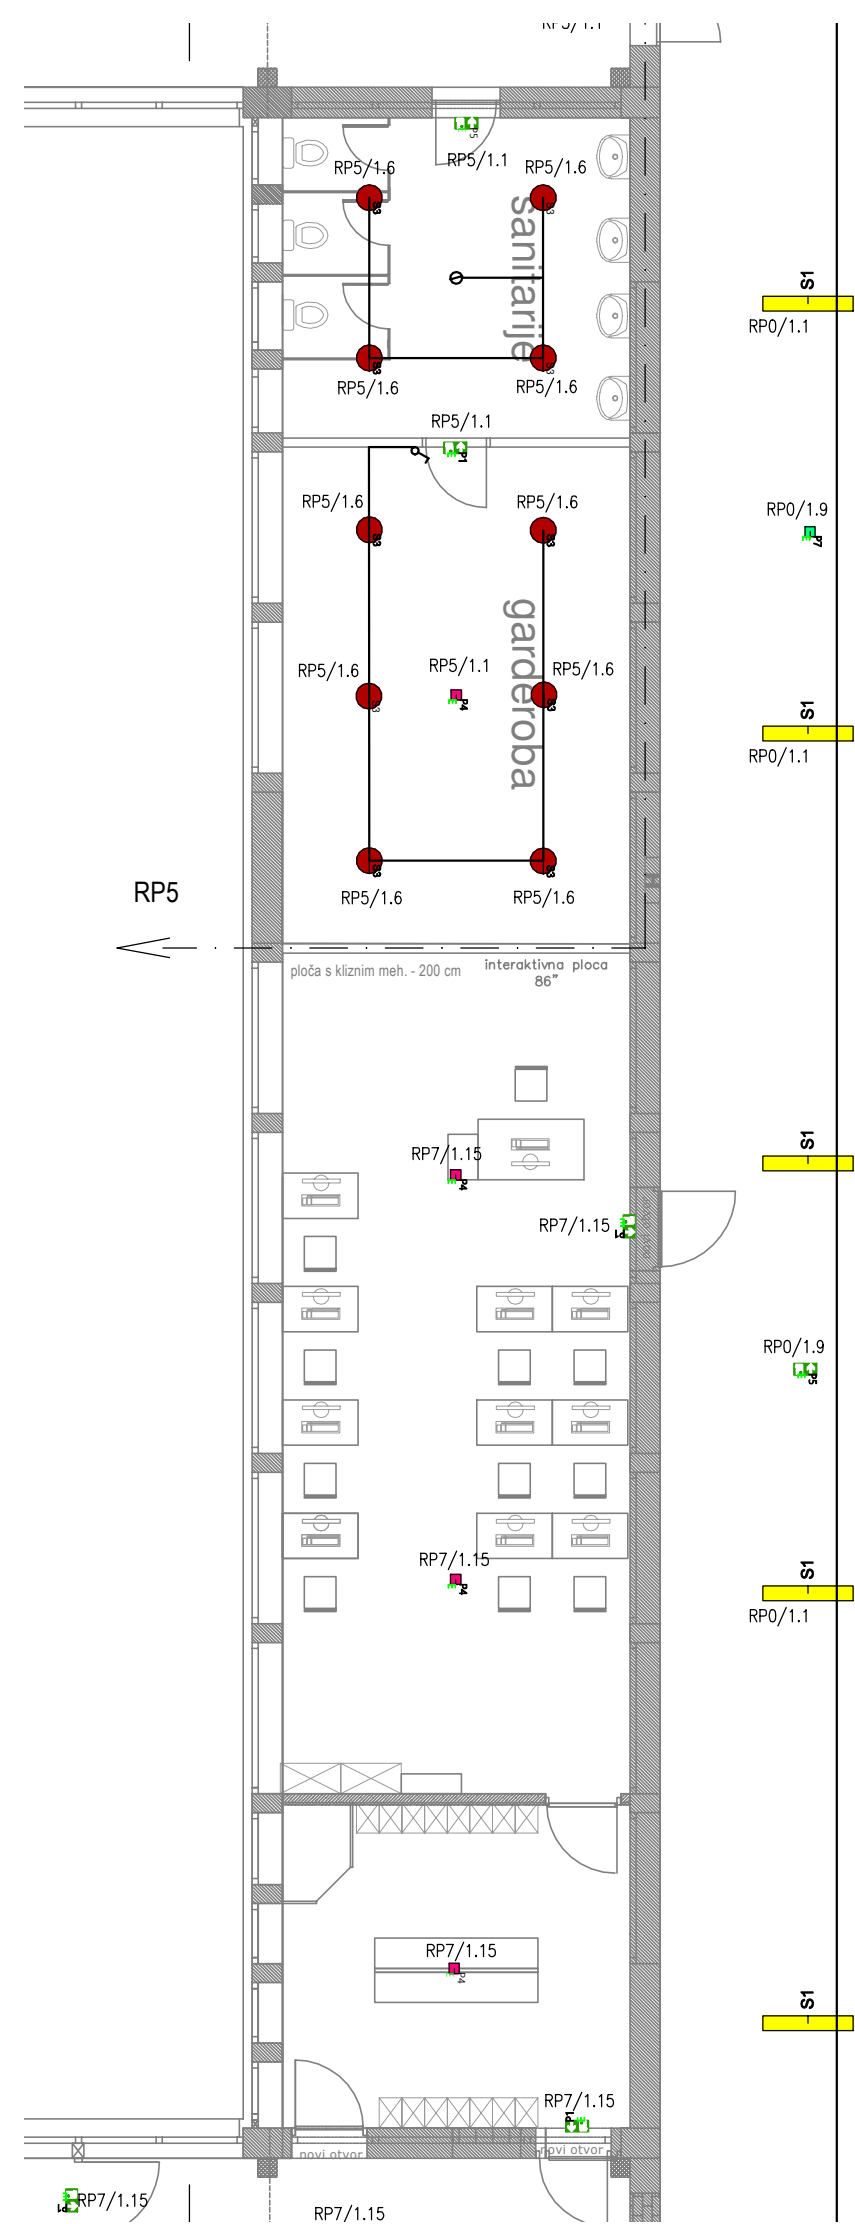


	d.o.o. za graditeljstvo i poslovne usluge	GRAĐEVINA:	UREĐENJE I OPREMANJE STROJARSKO TEHNIČKE ŠKOLE FAUSTA VRANČIČA I INDUSTRIJSKE STROJARSKO ŠKOLE	RAZINA RAZRADE:	IZVEDBENI
	Zagreb, Jure Kaštelana 17B/IV	INVESTITOR:	STROJARSKA TEHNIČKA ŠKOLA FAUSTA VRANČIČA AVENIJA MARINA DRŽIČA 14, ZAGREB	TD:	06-12/24-EI
ELEKTROTEHNIČKI PROJEKT - NISKONAPONSKO ELEKTRIČNE INSTALACIJE		PROJEKTANT:	IRENA GAJŠAK TONKOVIĆ, d.i.a.	DATUM:	06/24
GLAVNI PROJEKTANT:	IRENA GAJŠAK TONKOVIĆ, d.i.a.	SURADNIK:	DARKO ŽERJAV, d.i.e.	MJERILO:	1:100
PROJEKTANT:	RENATA GAJŠAK ŽERJAV, d.i.e.	DIREKTOR:	RENATA GAJŠAK ŽERJAV, d.i.e.	LIST:	1/1
			SADRŽAJ:	ELEKTRIČNA RASVJETA PAVILJON 6	
				NACRT BR.:	8

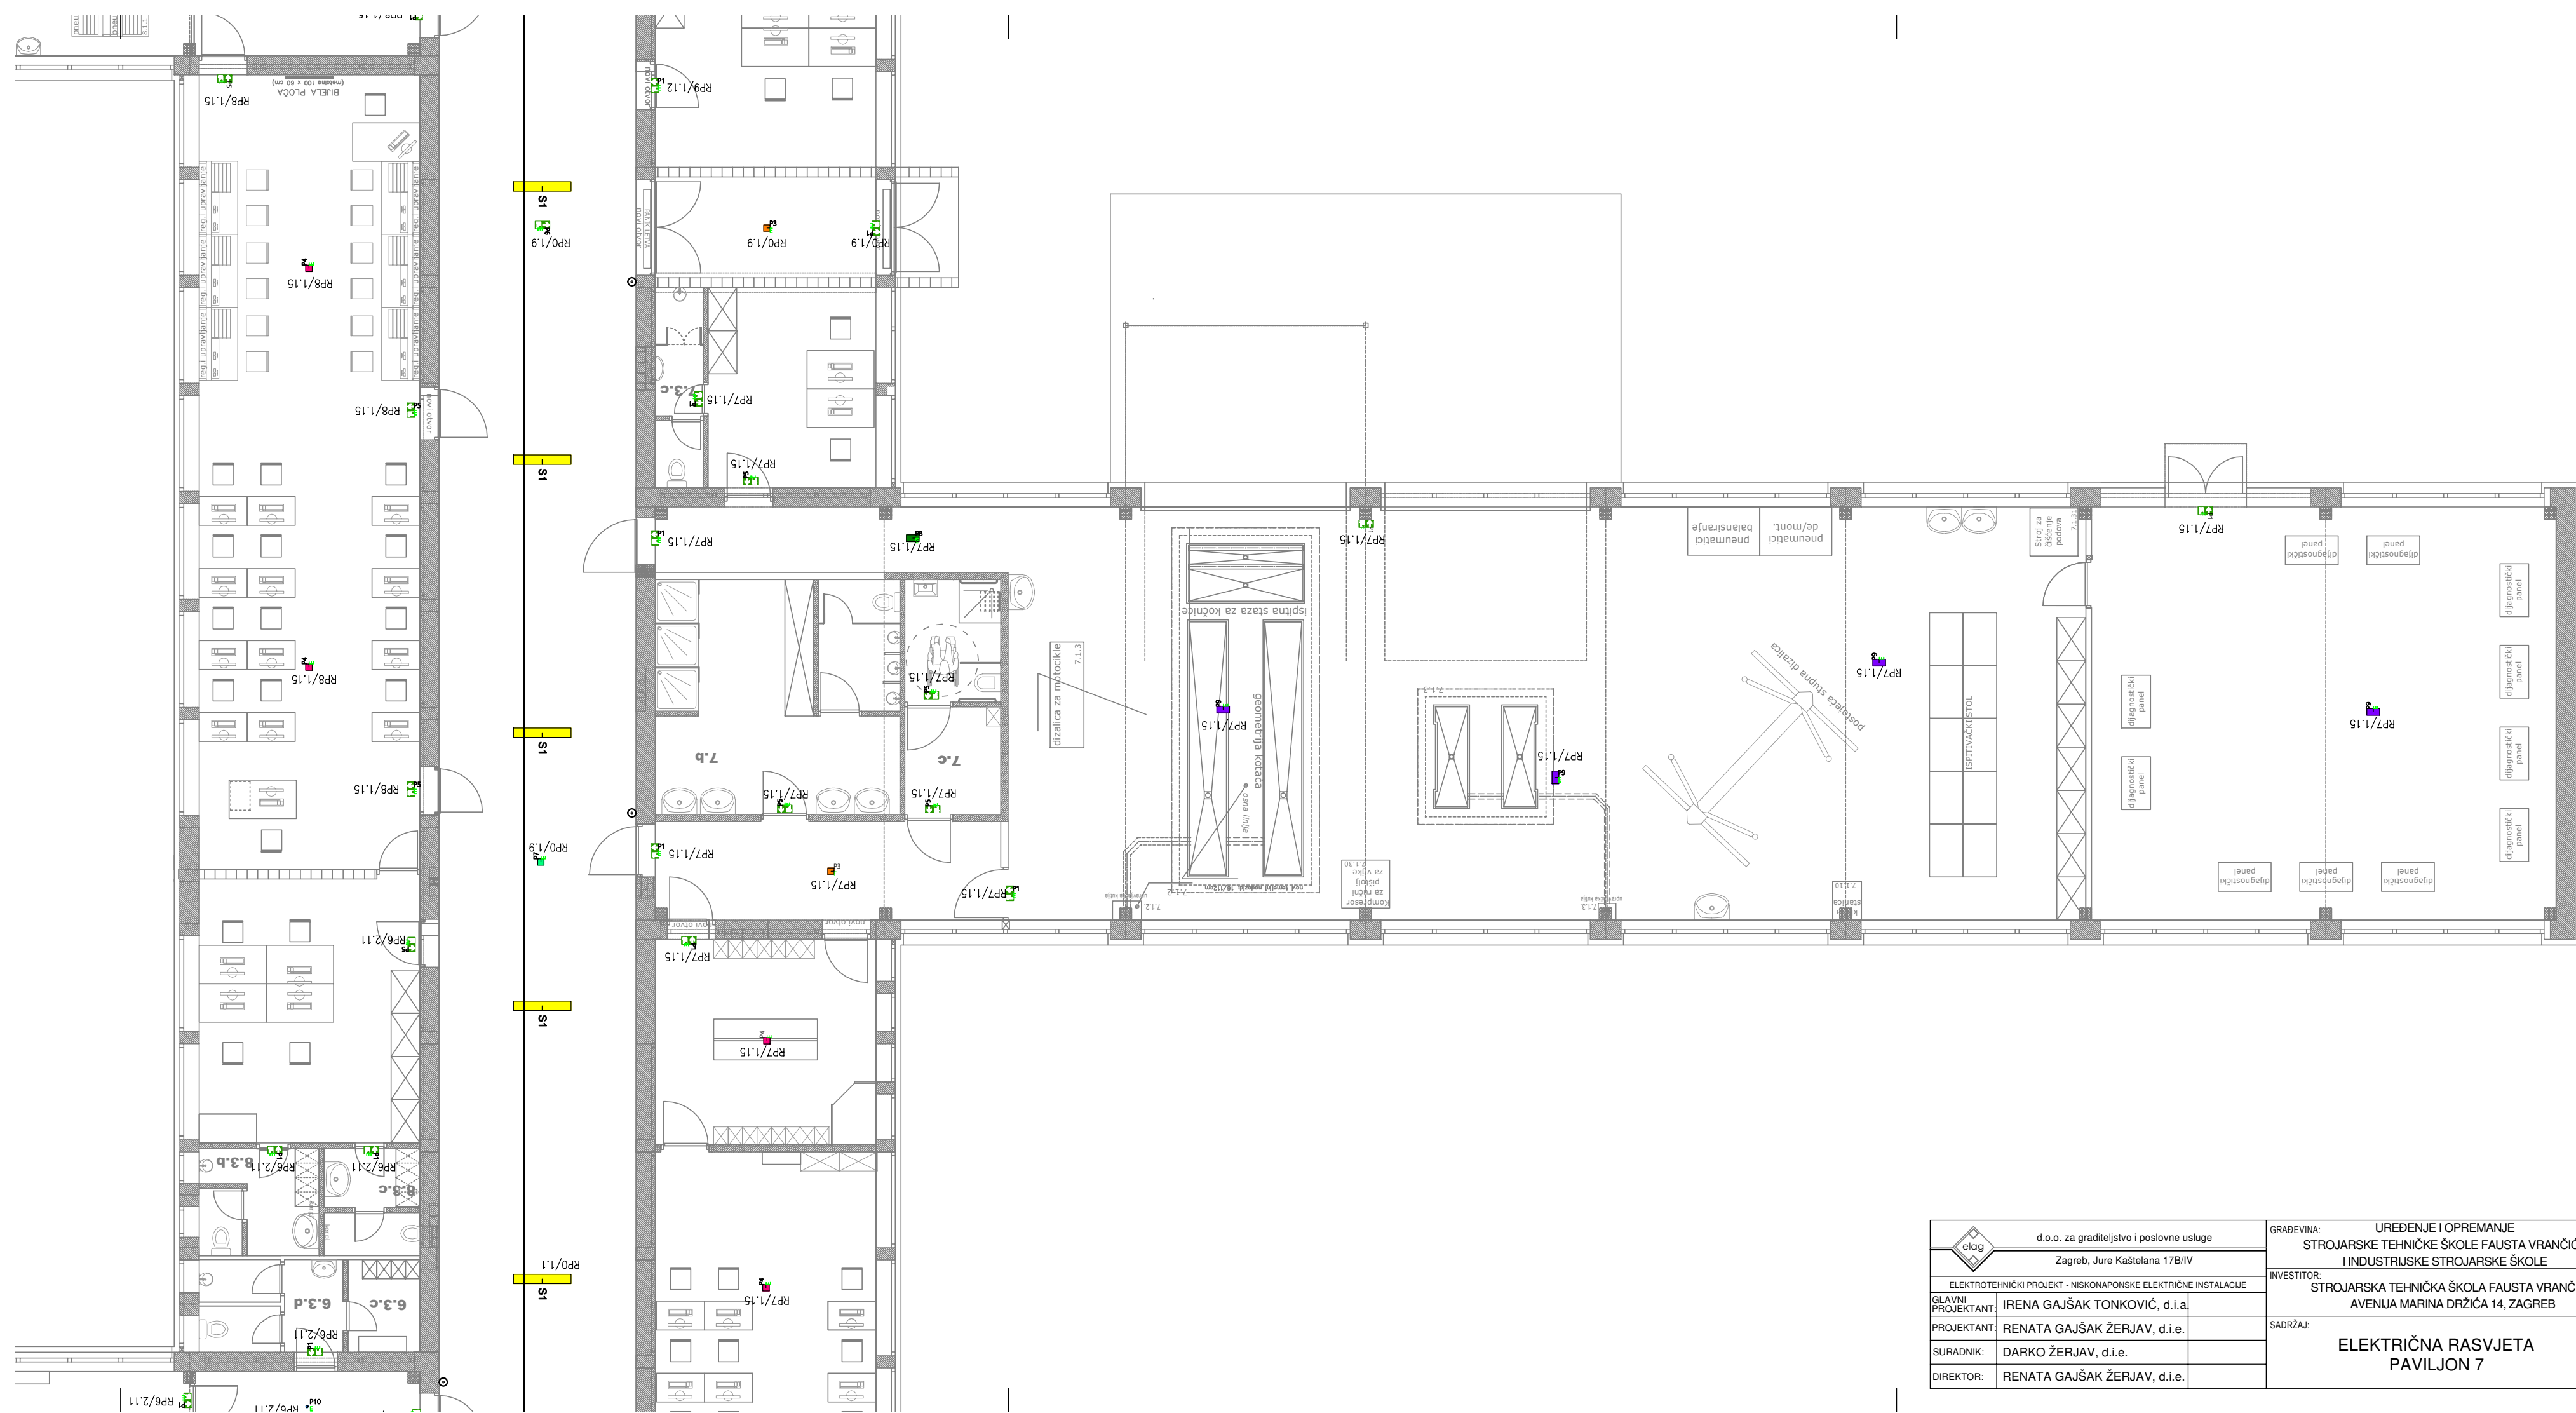


 d.o.o. za graditeljstvo i poslovne usluge Zagreb, Jure Kaštelana 17B/IV	GRAĐEVINA: UREĐENJE I OPREMANJE STROJARSKJE TEHNIČKE ŠKOLE FAUSTA VRANČIĆA I INDUSTRIJSKE STROJARSKJE ŠKOLE	RAZINA RAZRADE: TD:	IZVEDBENI DATUM:
	ELEKTROTEHNIČKI PROJEKT - NISKONAPONSKJE ELEKTRIČNE INSTALACIJE	INVESTITOR: STROJARSKJA TEHNIČKA ŠKOLA FAUSTA VRANČIĆA AVENIJA MARINA DRŽIĆA 14, ZAGREB	DATUM:
GLAVNI PROJEKTANT: IRENA GAJŠAK TONKOVIĆ, d.i.a.	SADRŽAJ:  <b>ELEKTRIČNA RASVJETA          PAVILJON 7</b>	MJERILO:	1:100
PROJEKTANT: RENATA GAJŠAK ŽERJAV, d.i.e.		LIST:	1/1
SURADNIK: DARKO ŽERJAV, d.i.e.		NACRT BR.:	9
DIREKTOR: RENATA GAJŠAK ŽERJAV, d.i.e.			





 d.o.o. za graditeljstvo i poslovne usluge Zagreb, Jure Kaštelana 17B/IV	GRAĐEVINA: UREĐENJE I OPREMANJE STROJARSKE TEHNIČKE ŠKOLE FAUSTA VRANČIČA I INDUSTRIJSKE STROJARSKE ŠKOLE	RAZINA RAZRADE: TD: IZVEDBENI: 06-12/24-EI
	ELEKTROTEHNIČKI PROJEKT - NISKONAPONSKJE ELEKTRIČNE INSTALACIJE INVESTITOR: STROJARSKA TEHNIČKA ŠKOLA FAUSTA VRANČIČA AVENIJA MARINA DRŽIČA 14, ZAGREB	DATUM: 06/24 MJERILO: 1:100
GLAVNI PROJEKTANT: IRENA GAJŠAK TONKOVIĆ, d.i.a. PROJEKTANT: RENATA GAJŠAK ŽERJAV, d.i.e. SURADNIK: DARKO ŽERJAV, d.i.e. DIREKTOR: RENATA GAJŠAK ŽERJAV, d.i.e.	SADRŽAJ:	LIST: 1/1 NACRT BR.: 10
<b>ELEKTRIČNA RASVJETA PAVILJON 8</b>		



- dizalica topline -  
vanjska jedinica


	d.o.o. za graditeljstvo i poslovne usluge	GRAĐEVINA:	UREĐENJE I OPREMANJE STROJARSKJE TEHNIČKE ŠKOLE FAUSTA VRANČIĆA I INDUSTRIJSKE STROJARSKJE ŠKOLE	RAZINA RAZRADE:	IZVEDBENI
	Zagreb, Jure Kaštelana 17B/IV	INVESTITOR:	STROJARSKJA TEHNIČKA ŠKOLA FAUSTA VRANČIĆA AVENIJA MARINA DRŽIĆA 14, ZAGREB	TD:	06-12/24-EI
ELEKTROTEHNIČKI PROJEKT - NISKONAPONSKJE ELEKTRIČNE INSTALACIJE		PROJEKTANT:	IRENA GAJŠAK TONKOVIĆ, d.i.a.	DATUM:	06/24
GLAVNI PROJEKTANT:	IRENA GAJŠAK TONKOVIĆ, d.i.a.	SADRŽAJ:	ELEKTRIČNA RASVJETA PAVILJON 9	MJERILO:	1:100
PROJEKTANT:	RENATA GAJŠAK ŽERJAV, d.i.e.			LIST:	1/1
SURADNIK:	DARKO ŽERJAV, d.i.e.			NACRT BR.:	11
DIREKTOR:	RENATA GAJŠAK ŽERJAV, d.i.e.				

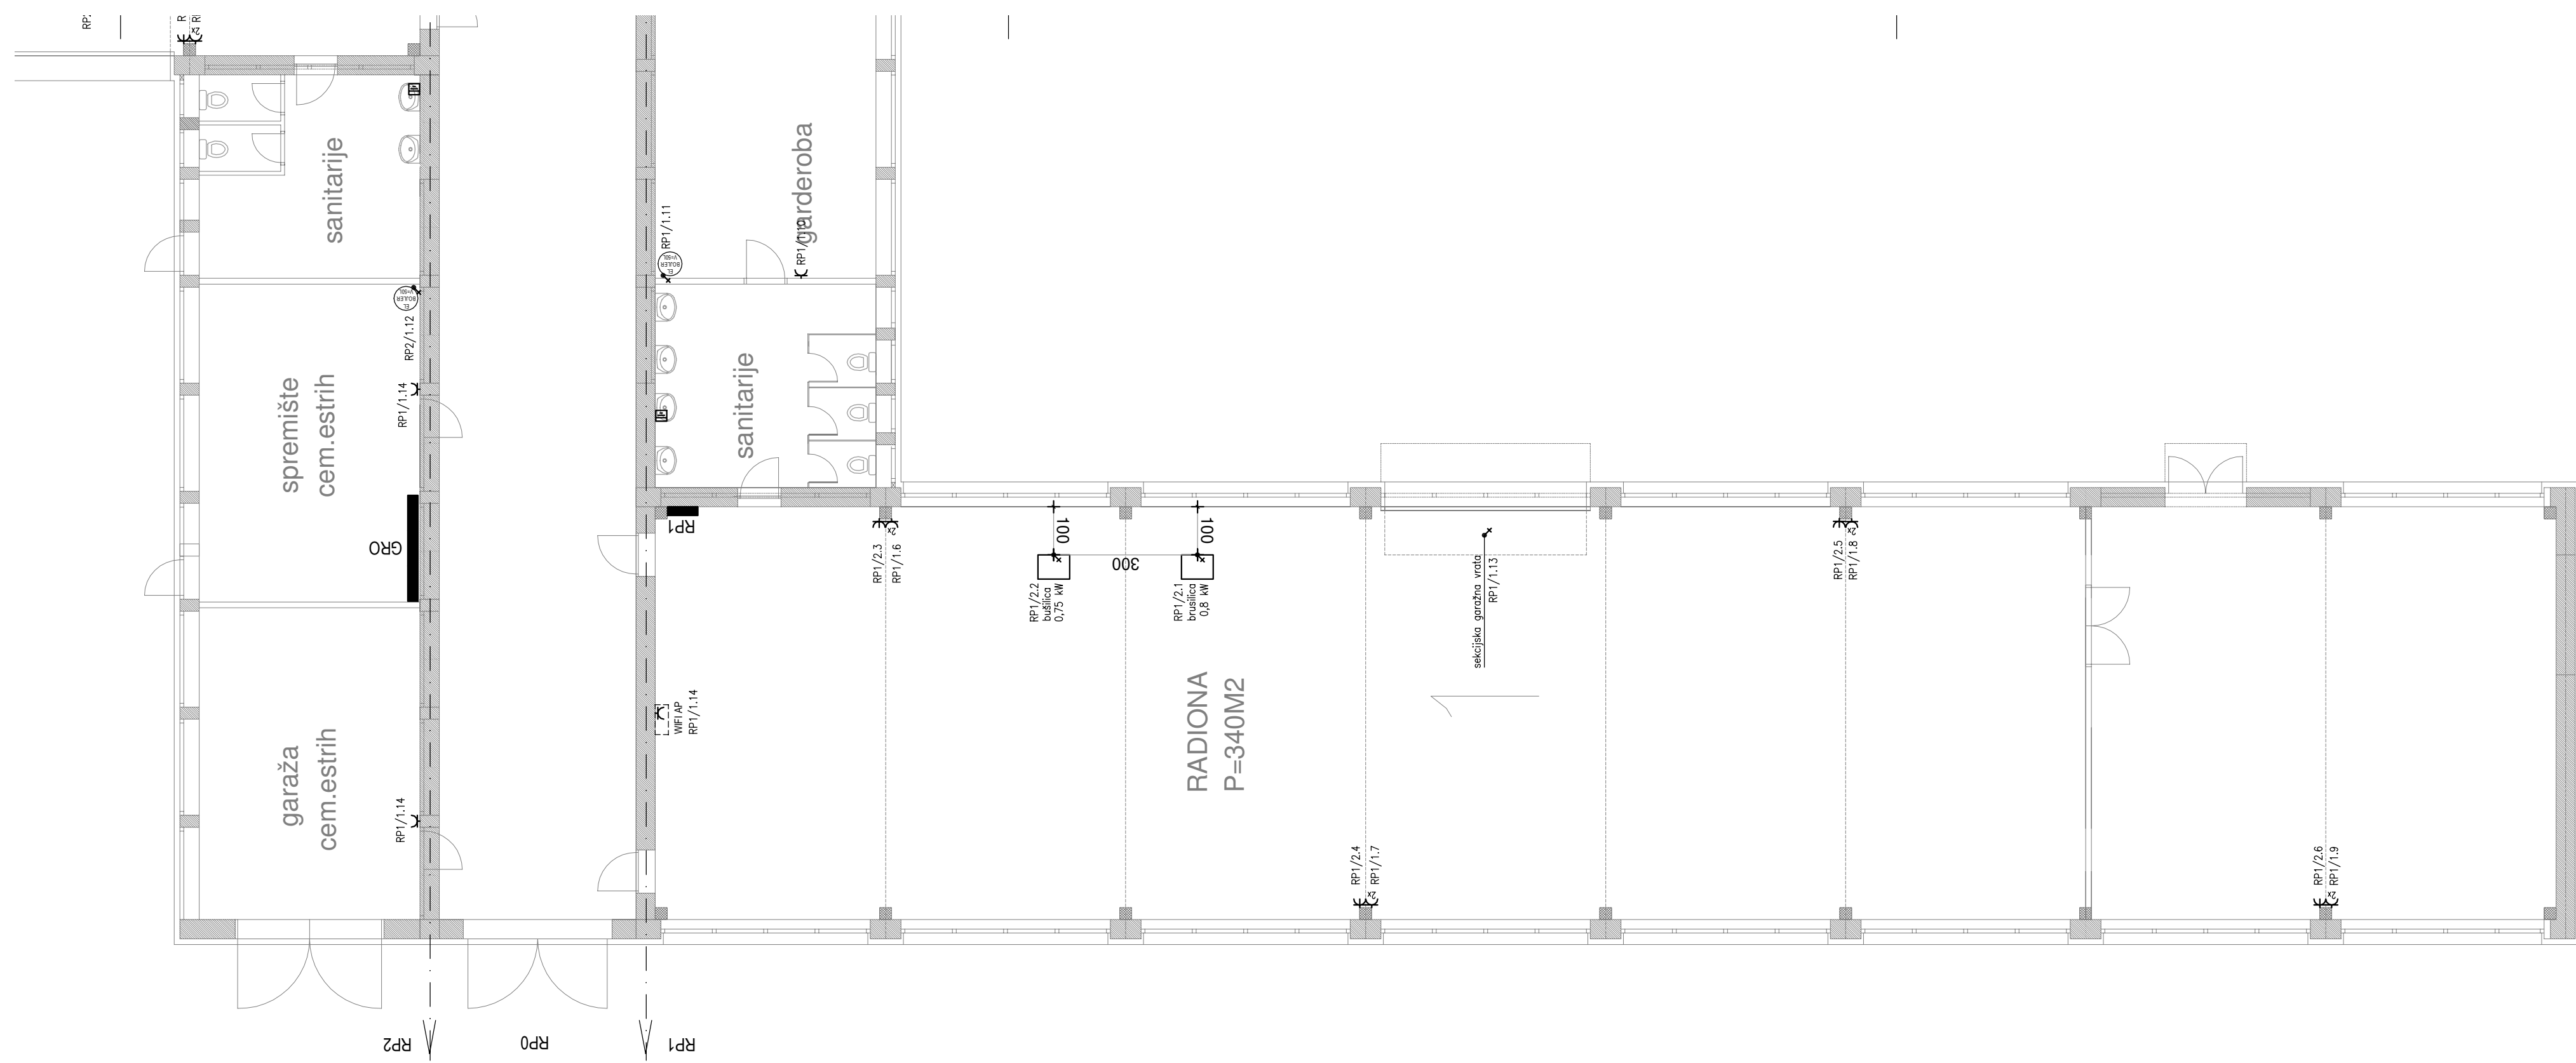


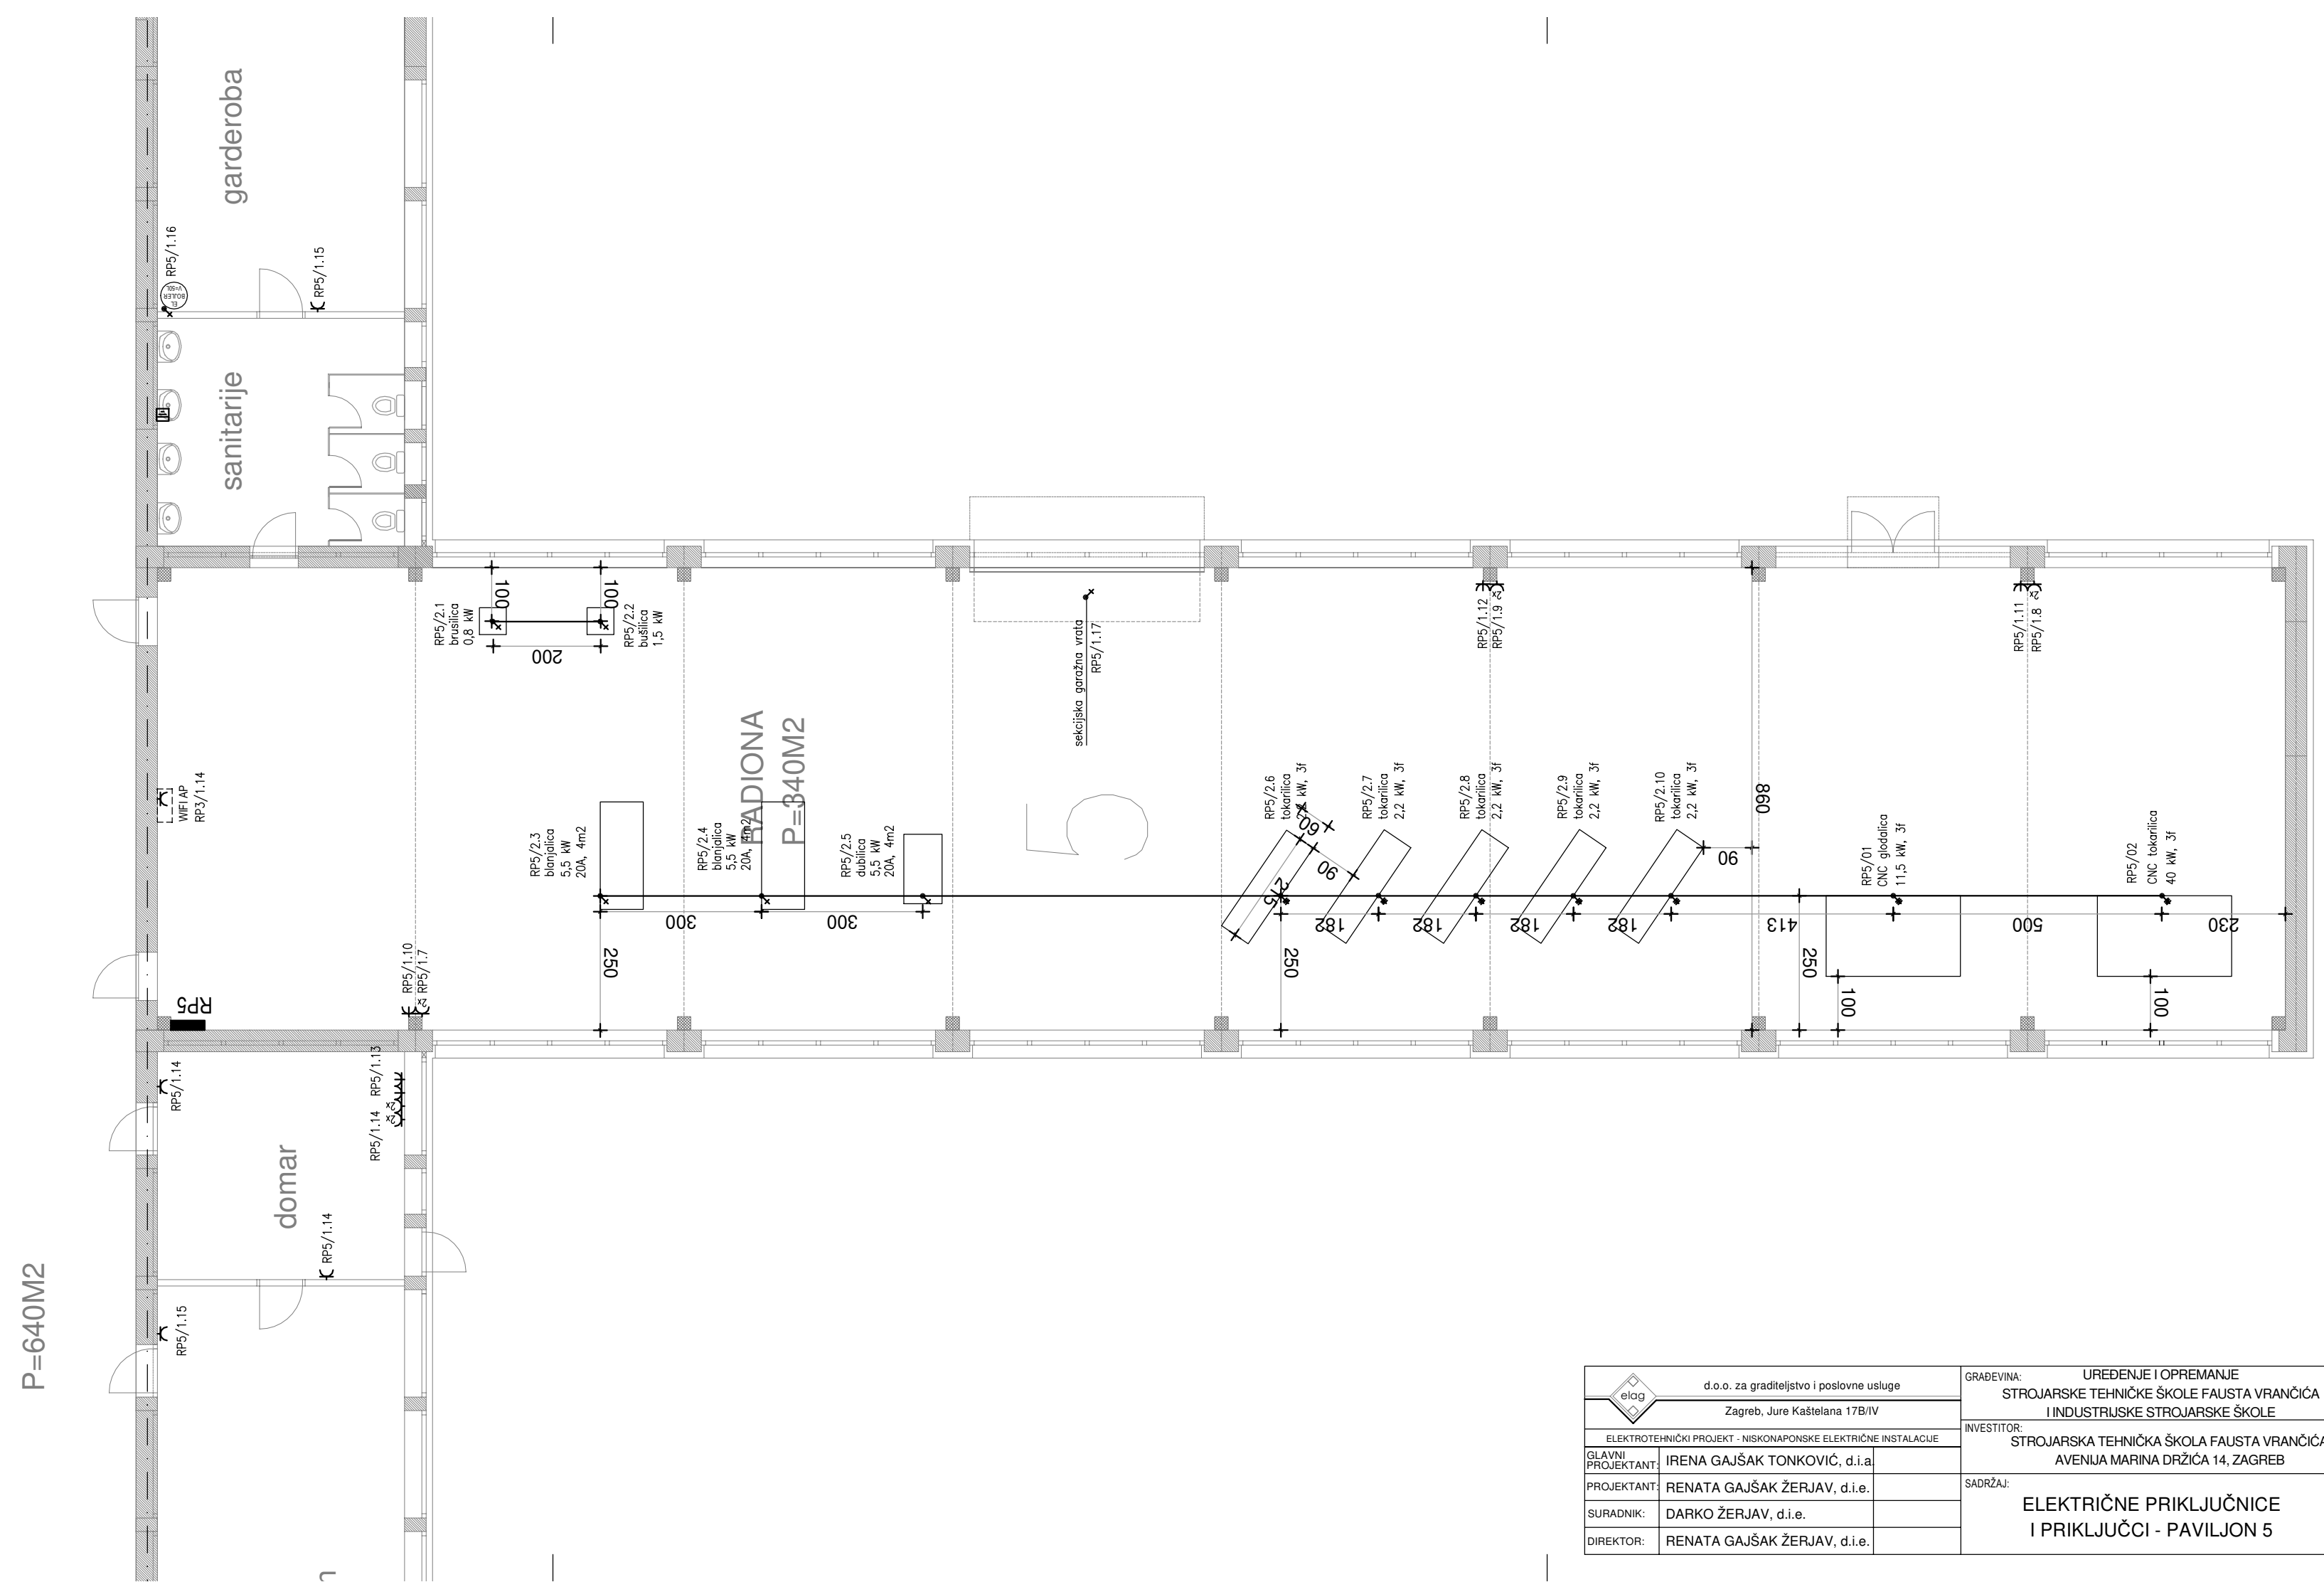
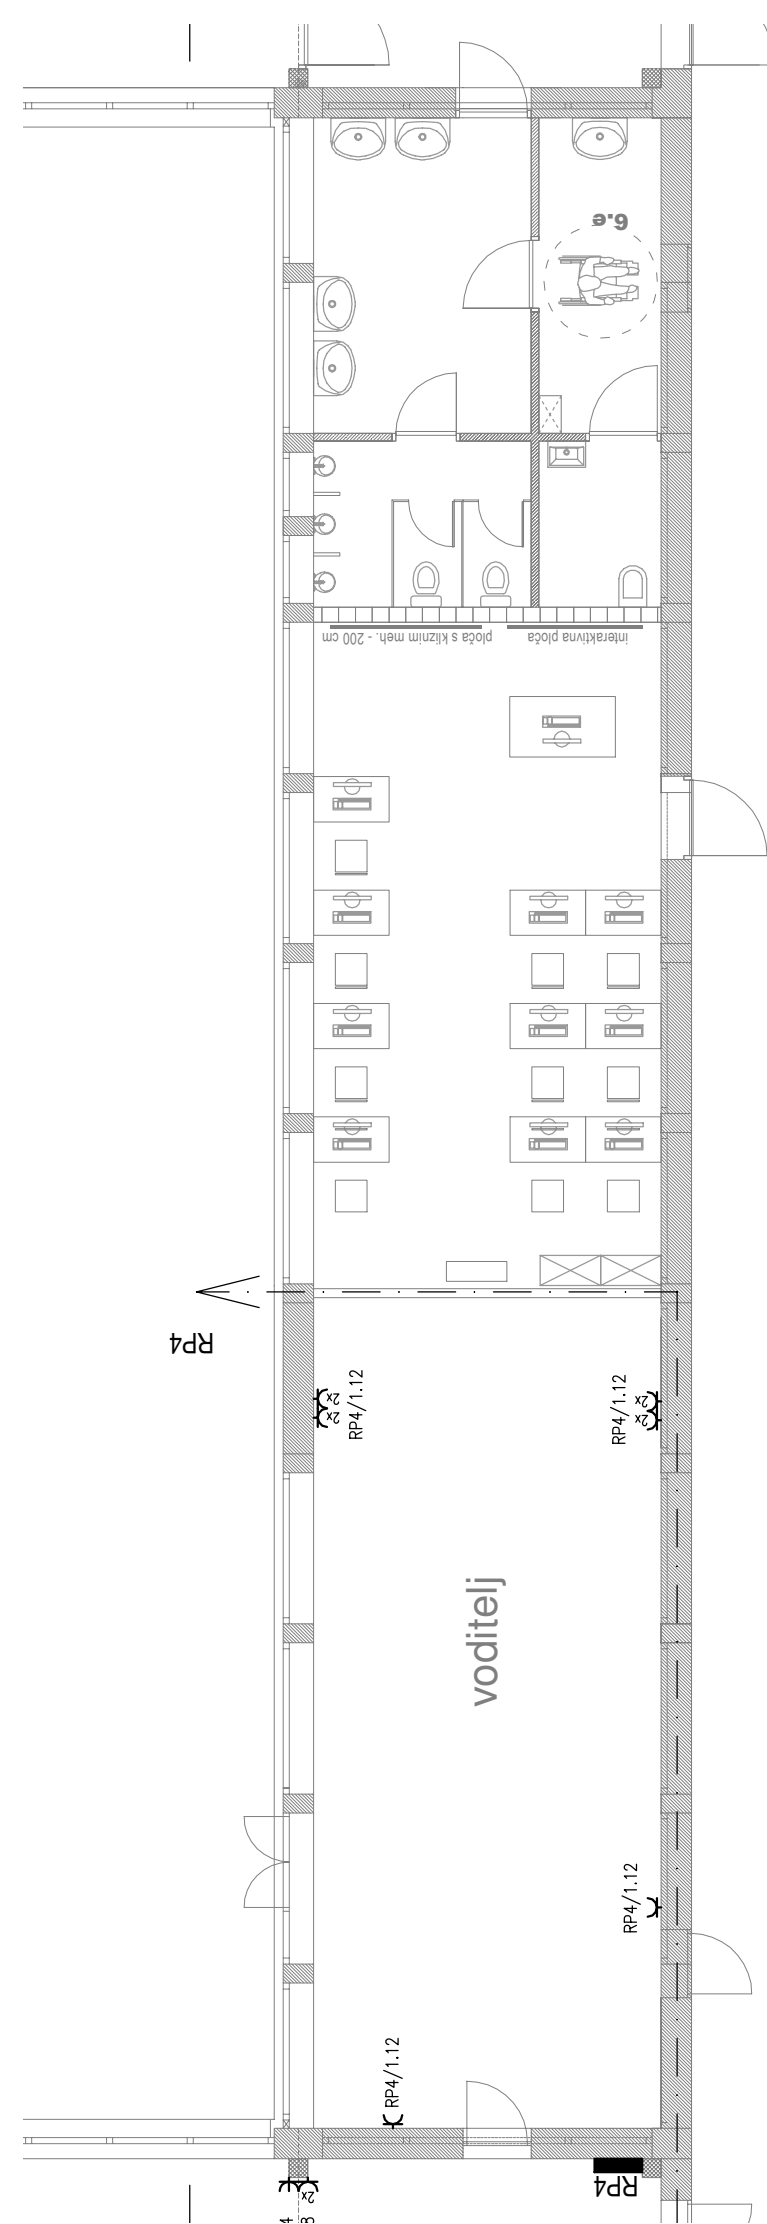
 d.o.o. za graditeljstvo i poslovne usluge Zagreb, Jure Kaštelana 17B/IV	GRAĐEVINA: UREĐENJE I OPREMANJE STROJARSKE TEHNIČKE ŠKOLE FAUSTA VRANČIĆA I INDUSTRIJSKE STROJARSKE ŠKOLE	RAZINA: RAZRADE: TD: 06-12/24-EI	IZVEDBENI
	INVESTITOR: STROJARSKA TEHNIČKA ŠKOLA FAUSTA VRANČIĆA AVENIJA MARINA DRŽIČA 14, ZAGREB	DATUM: 06/24	MJERILO: 1:100
ELEKTROTEHNIČKI PROJEKT - NISKONAPONSKE ELEKTRIČNE INSTALACIJE GLAVNI PROJEKTANT: IRENA GAJŠAK TONKOVIĆ, d.i.a.	SADRŽAJ: ELEKTRIČNE PRIKLJUČNICE I PRIKLJUČCI - PAVILJON 1	LIST: 1/1	
PROJEKTANT: RENATA GAJŠAK ŽERJAV, d.i.e. SURADNIK: DARKO ŽERJAV, d.i.e. DIREKTOR: RENATA GAJŠAK ŽERJAV, d.i.e.			







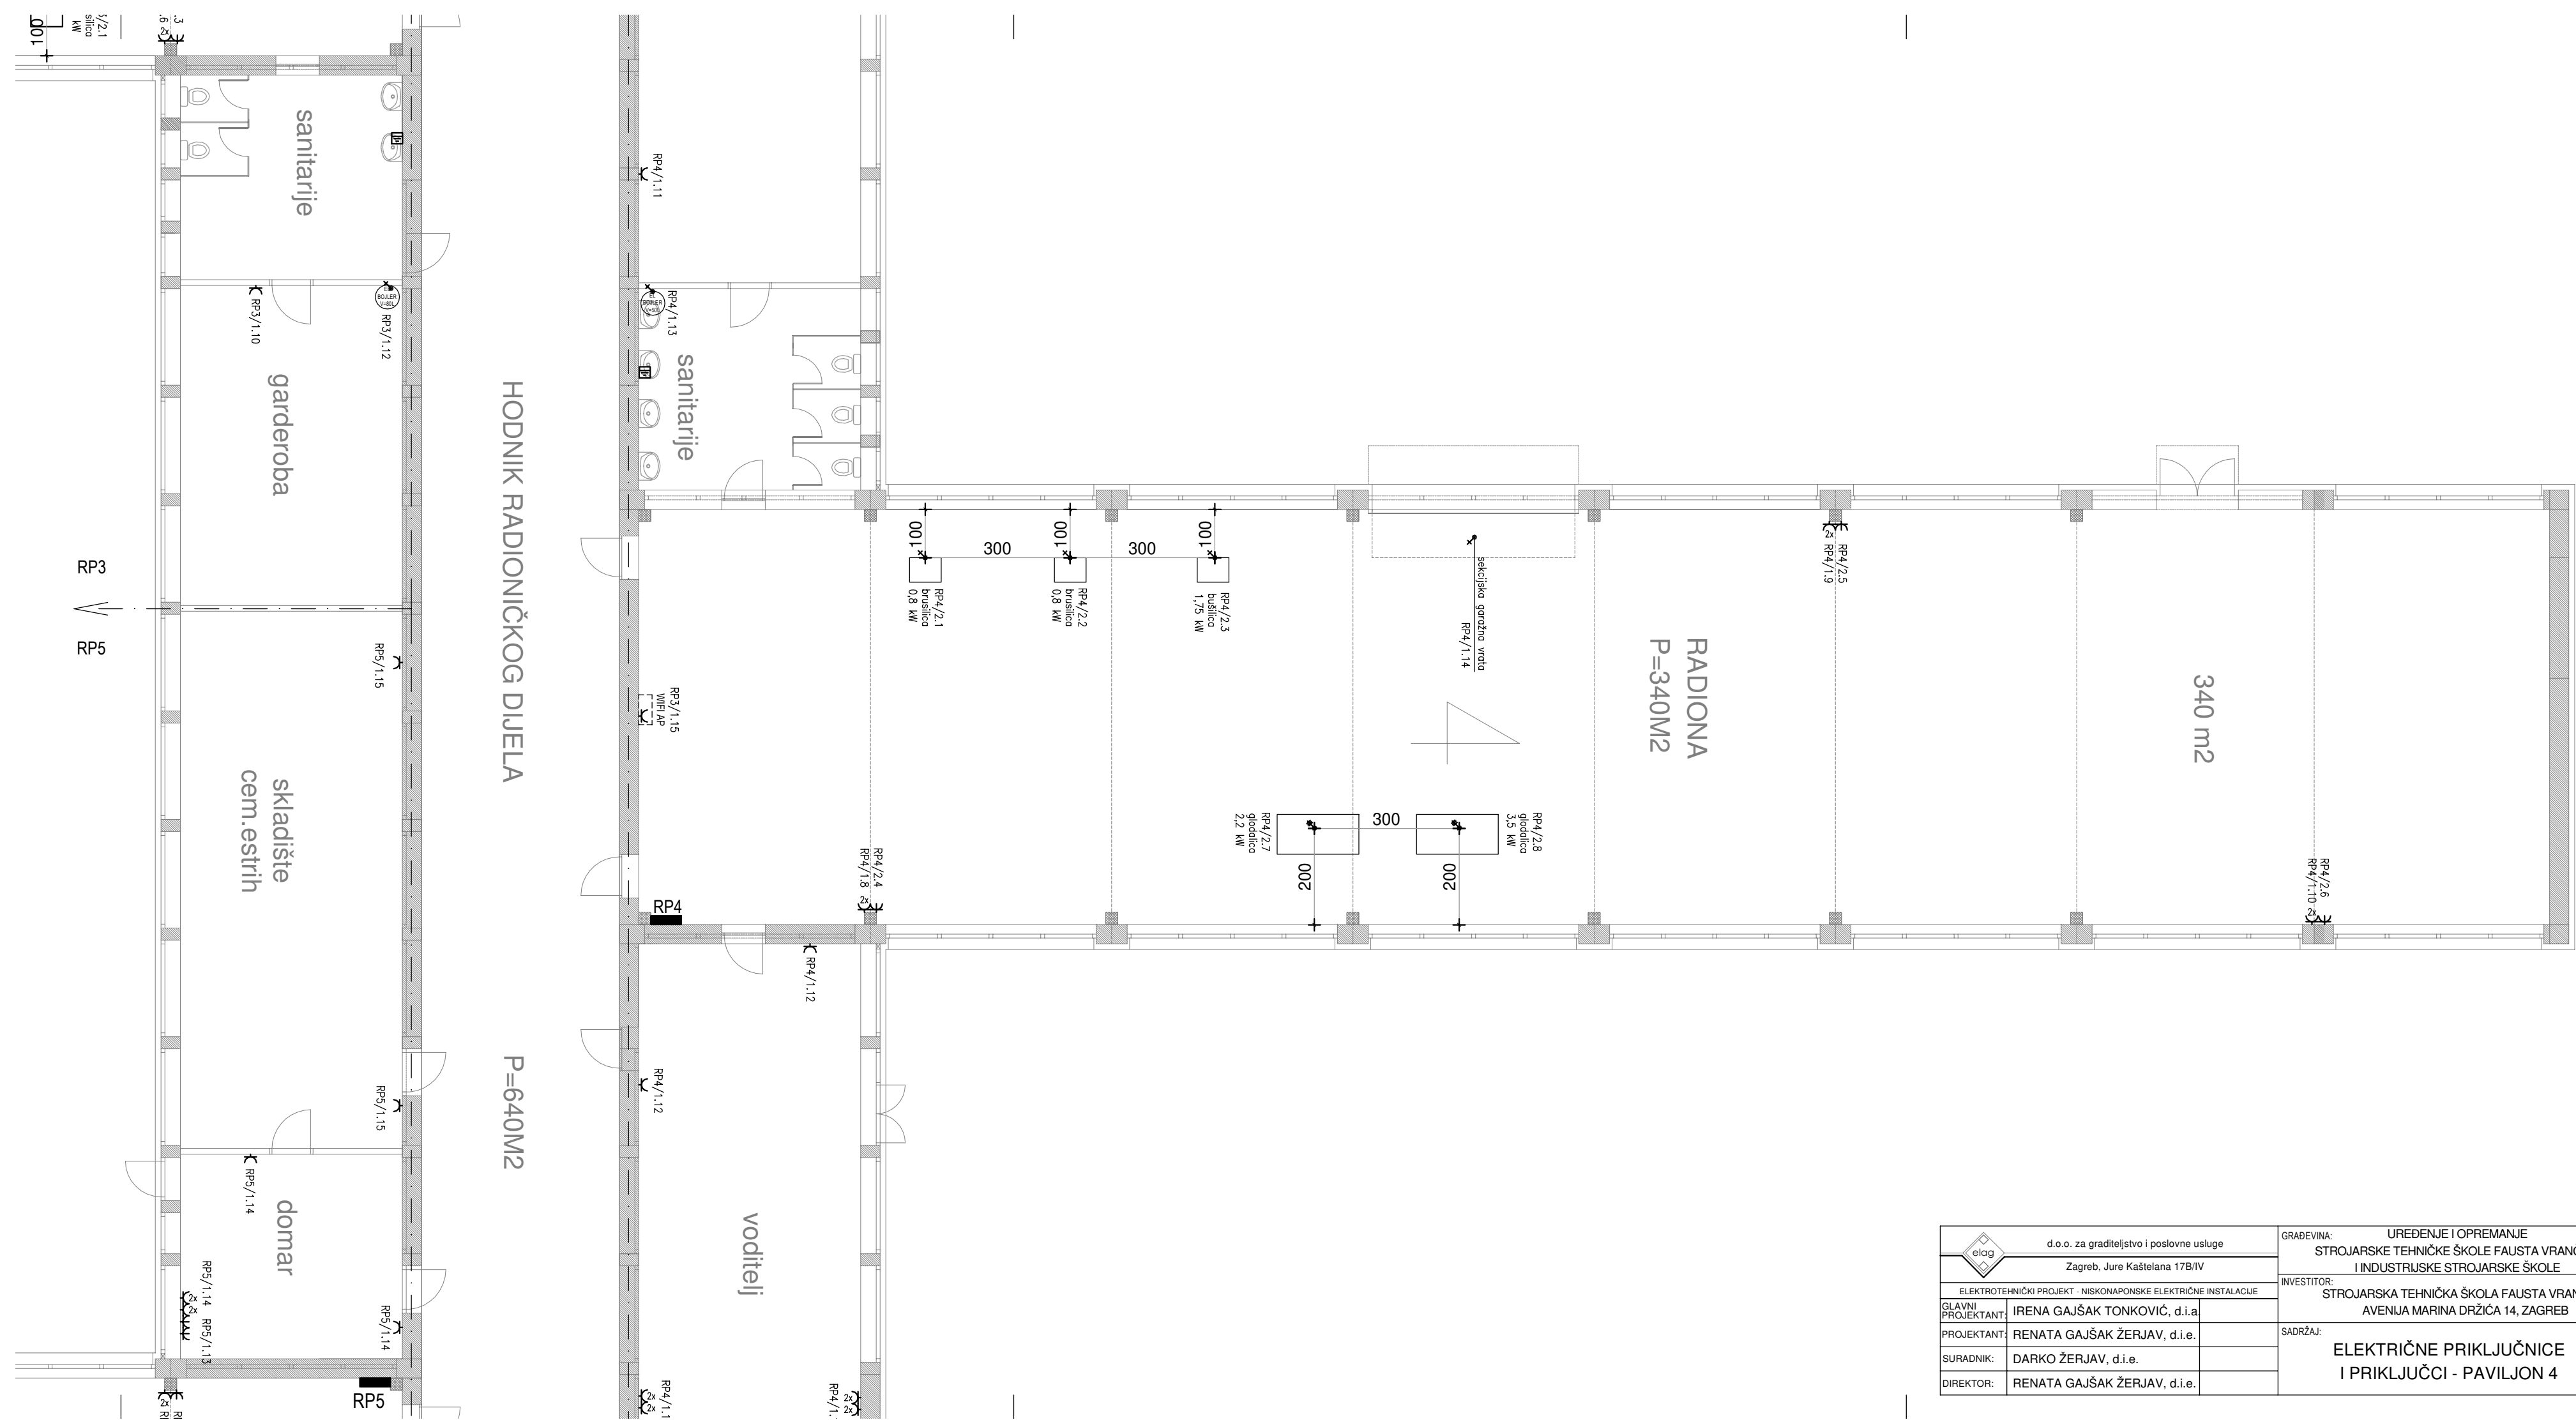


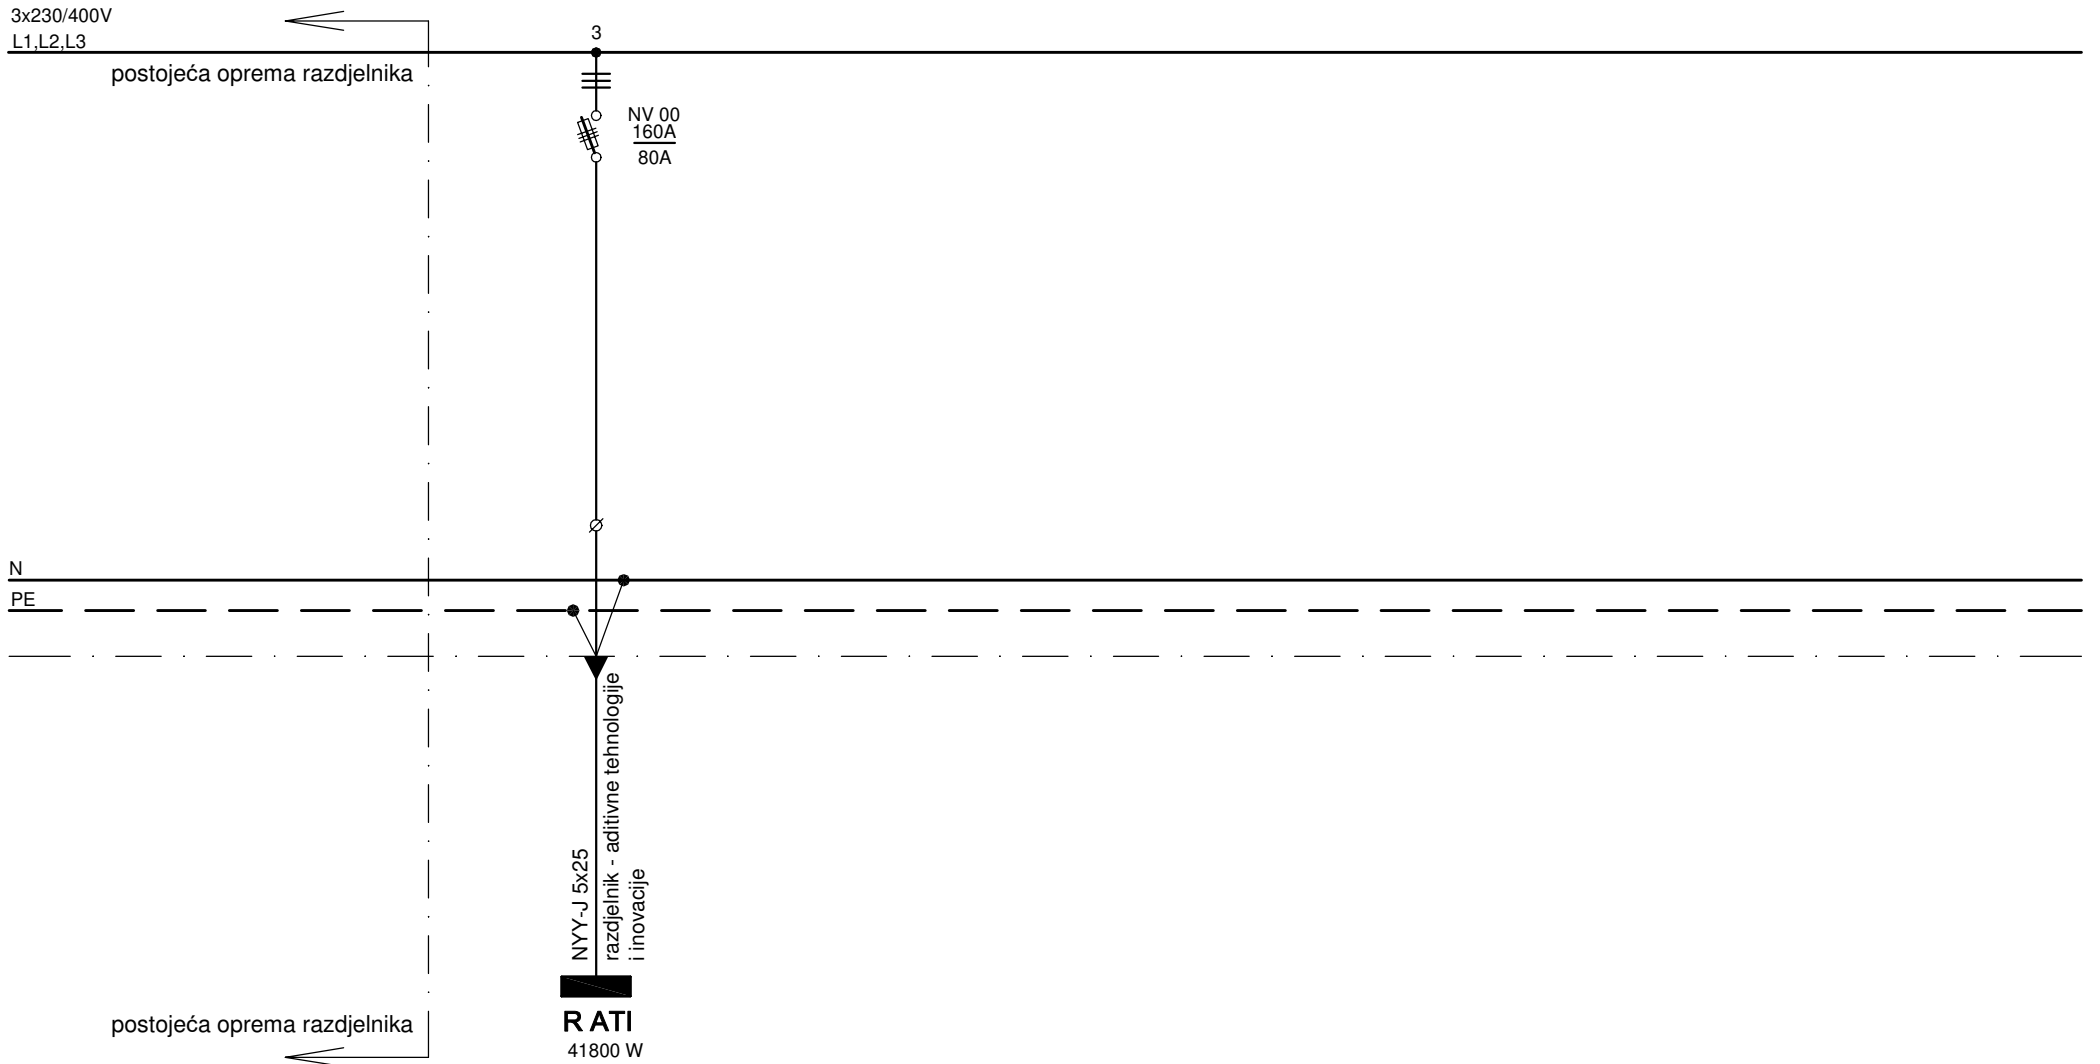
 d.o.o. za graditeljstvo i poslovne usluge Zagreb, Jure Kaštelana 17B/IV	GRAĐEVINA: UREĐENJE I OPREMANJE STROJARSKE TEHNIČKE ŠKOLE FAUSTA VRANČIĆA I INDUSTRIJSKE STROJARSKE ŠKOLE		RAZINA RAZRADE: TD:	IZVEDBENI 06-12/24-EI
	INVESTITOR: STROJARSKA TEHNIČKA ŠKOLA FAUSTA VRANČIĆA AVENIJA MARINA DRŽIĆA 14, ZAGREB		DATUM: 06/24	MJERILO: 1:100
ELEKTROTEHNIČKI PROJEKT - NISKONAPONSKJE ELEKTRIČNE INSTALACIJE GLAVNI PROJEKTANT: IRENA GAJŠAK TONKOVIĆ, d.i.a.	SADRŽAJ: ELEKTRIČNE PRIKLJUČNICE I PRIKLJUČCI - PAVILJON 4		LIST: 1/1	NACRT BR.: 15
PROJEKTANT: RENATA GAJŠAK ŽERJAV, d.i.e. SURADNIK: DARKO ŽERJAV, d.i.e. DIREKTOR: RENATA GAJŠAK ŽERJAV, d.i.e.				




	d.o.o. za graditeljstvo i poslovne usluge	GRABEVINA:	UREĐENJE I OPREMANJE STROJARSKE TEHNIČKE ŠKOLE FAUSTA VRANČIĆA I INDUSTRIJSKE STROJARSKE ŠKOLE	RAZINA RAZRADE:	IZVEDBENI	
	Zagreb, Jure Kaštelana 17B/IV	INVESTITOR:	STROJARSKA TEHNIČKA ŠKOLA FAUSTA VRANČIĆA AVENIJA MARINA DRŽIĆA 14, ZAGREB	TD:	06-12/24-EI	
ELEKTROTEHNIČKI PROJEKT - NISKONAPONSKJE ELEKTRIČNE INSTALACIJE		PROJEKTANT:	IRENA GAJŠAK TONKOVIĆ, d.i.a.	DATUM:	06/24	
GLAVNI PROJEKTANT:	IRENA GAJŠAK TONKOVIĆ, d.i.a.	SURADNIK:	DARKO ŽERJAV, d.i.e.	MJERILO:	1:100	
PROJEKTANT:	RENATA GAJŠAK ŽERJAV, d.i.e.	DIREKTOR:	RENATA GAJŠAK ŽERJAV, d.i.e.	LIST:	1/1	
			SADRŽAJ:	ELEKTRIČNE PRIKLJUČNICE I PRIKLJUČCI - PAVILJON 5		
					NACRT BR.:	16

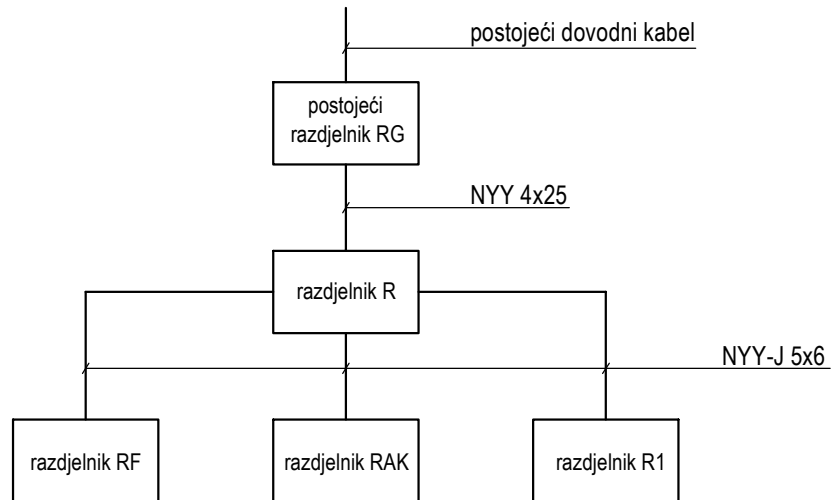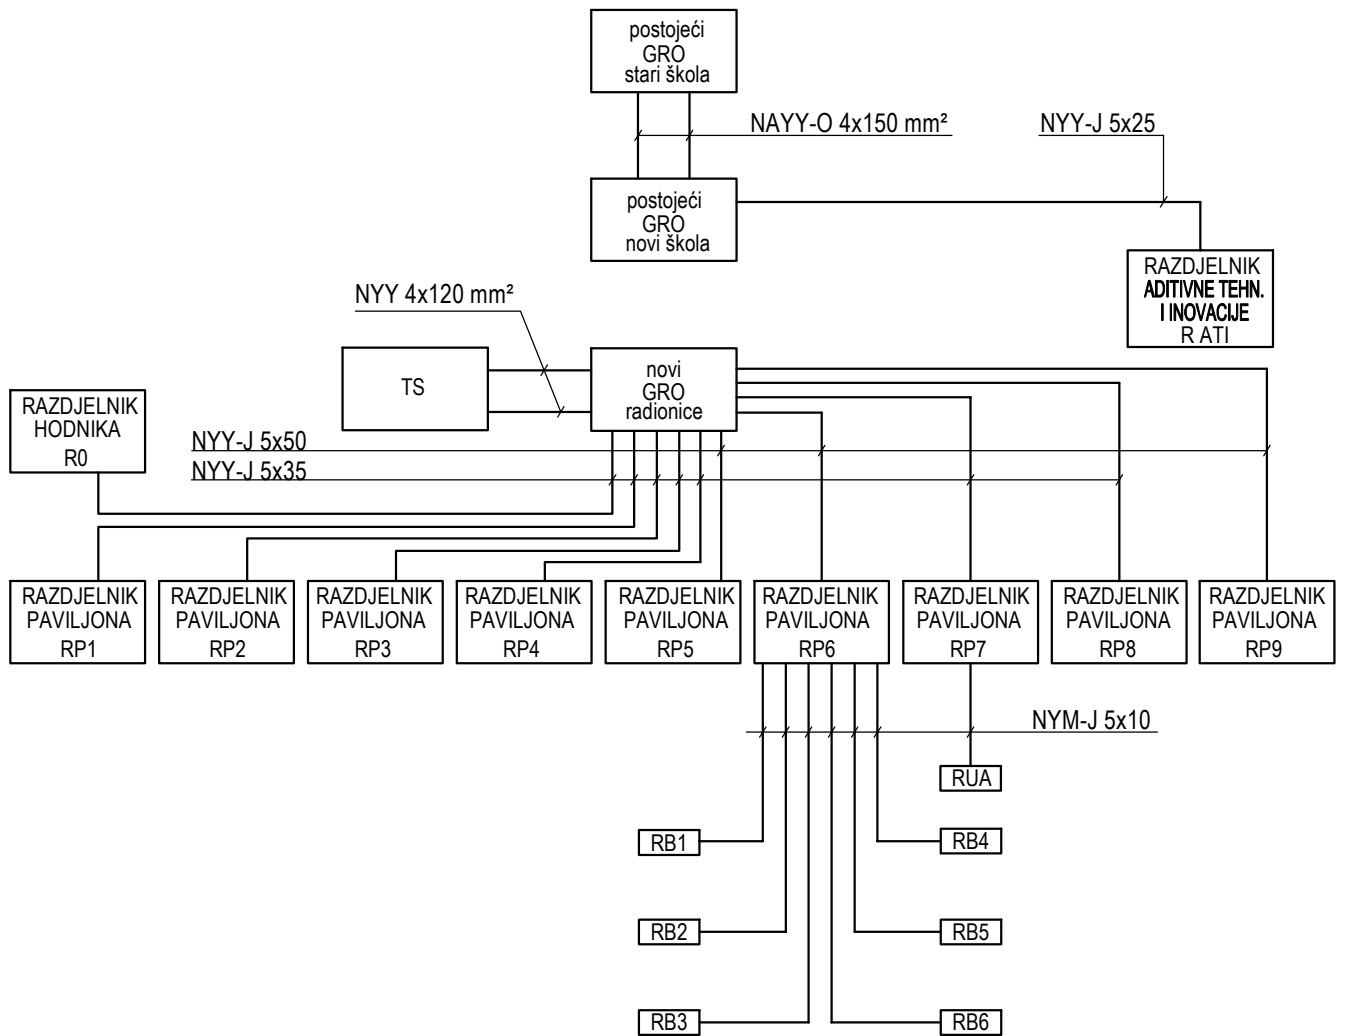


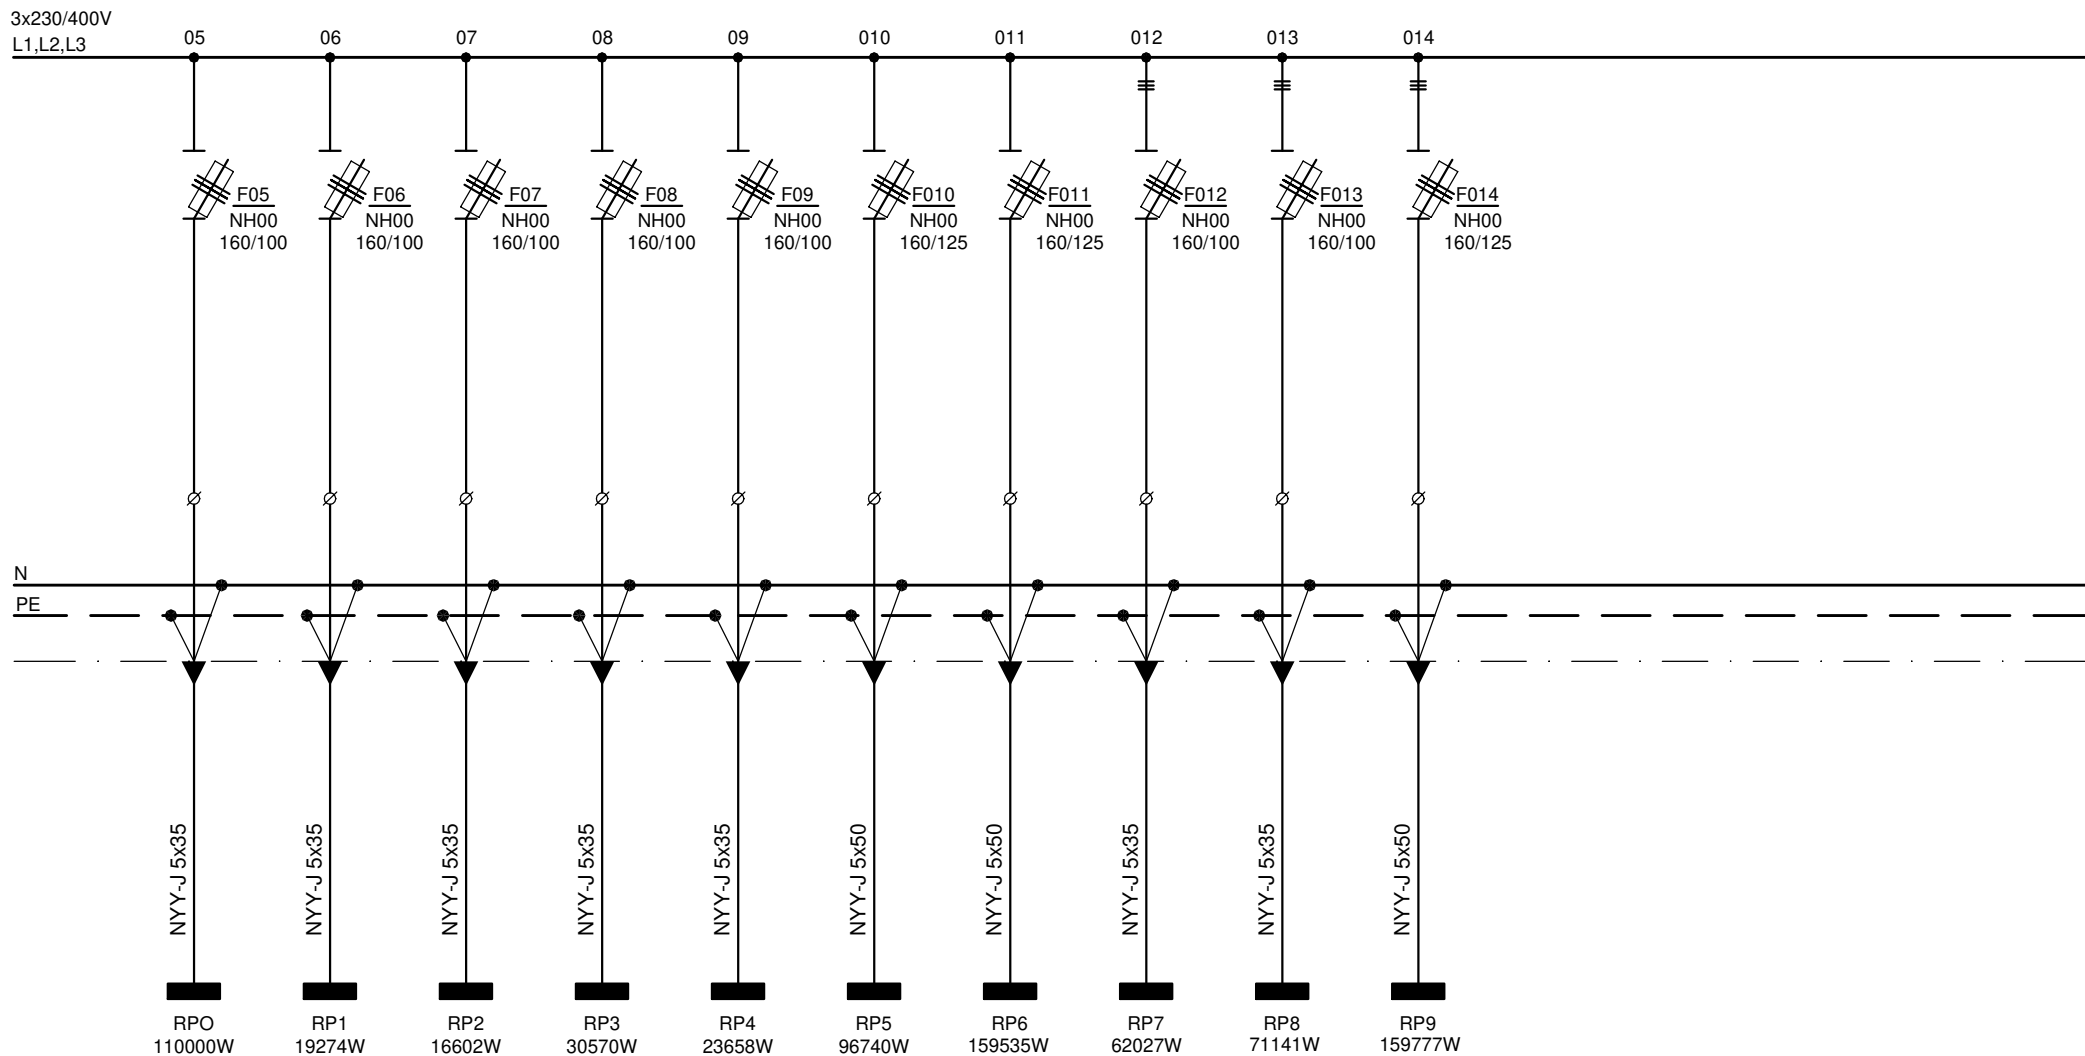
	d.o.o. za graditeljstvo i poslovne usluge	GRADEVINA:	UREĐENJE I OPREMANJE STROJARSKE TEHNIČKE ŠKOLE FAUSTA VRANČIĆA I INDUSTRIJSKE STROJARSKE ŠKOLE	RAZINA RAZRADE:	IZVEDBENI
	Zagreb, Jure Kaštelana 17B/IV	INVESTITOR:	STROJARSKA TEHNIČKA ŠKOLA FAUSTA VRANČIĆA AVENIJA MARINA DRŽIĆA 14, ZAGREB	TD:	06-12/24-EI
ELEKTROTEHNIČKI PROJEKT - NISKONAPONSKJE ELEKTRIČNE INSTALACIJE		SADRŽAJ:	<b>BLOK SHEMA ELEKTROENERGETSKOG RAZVODA</b>	DATUM:	06/24
GLAVNI PROJEKTANT:	IRENA GAJŠAK TONKOVIĆ, d.i.a.			MJERILO:	
PROJEKTANT:	RENATA GAJŠAK ŽERJAV, d.i.e.			LIST:	1/1
SURADNIK:	DARKO ŽERJAV, d.i.e.			NACRT BR.:	17
DIREKTOR:	RENATA GAJŠAK ŽERJAV, d.i.e.				




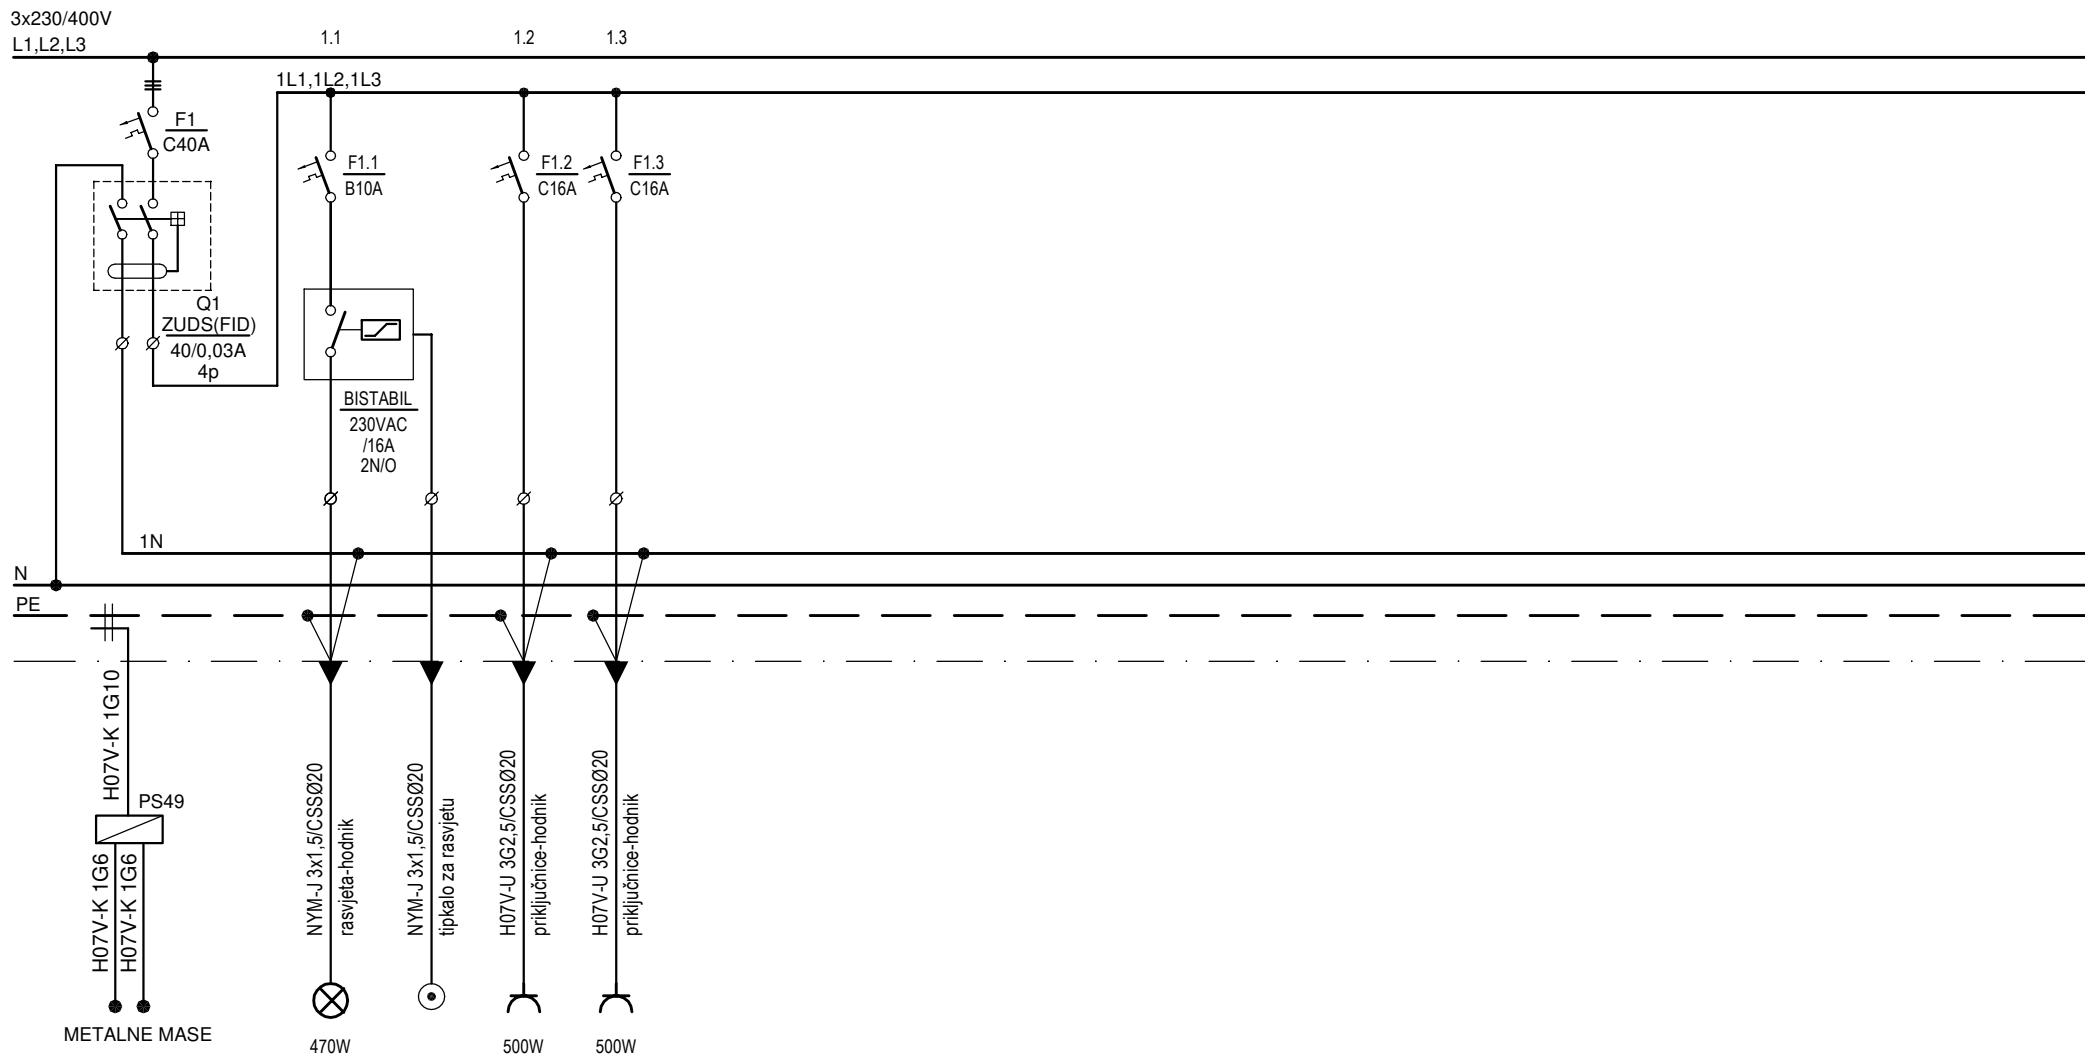
	d.o.o. za graditeljstvo i poslovne usluge	GRAĐEVINA: UREĐENJE I OPREMANJE STROJARSKE TEHNIČKE ŠKOLE FAUSTA VRANČIĆA I INDUSTRIJSKE STROJARSKE ŠKOLE	RAZINA RAZRADE:	IZVEDBENI
	Zagreb, Jure Kaštelana 17B/IV	INVESTITOR: STROJARSKA TEHNIČKA ŠKOLA FAUSTA VRANČIĆA AVENIJA MARINA DRŽIĆA 14, ZAGREB	TD:	06-12/24-EI
ELEKTROTEHNIČKI PROJEKT - NISKONAPONSKE ELEKTRIČNE INSTALACIJE		SADRŽAJ: <b>JEDNOPOLNA SHEMA DOPUNE          POSTOJEĆEG RAZDJELNIKA GRO-NOVI</b>	DATUM:	06/24
GLAVNI PROJEKTANT:	IRENA GAJŠAK TONKOVIĆ, d.i.a.		MJERILO:	
PROJEKTANT:	RENATA GAJŠAK ŽERJAV, d.i.e.	LIST:	1/1	
SURADNIK:	DARKO ŽERJAV, d.i.e.	NACRT BR.:	<b>18</b>	
DIREKTOR:	RENATA GAJŠAK ŽERJAV, d.i.e.			

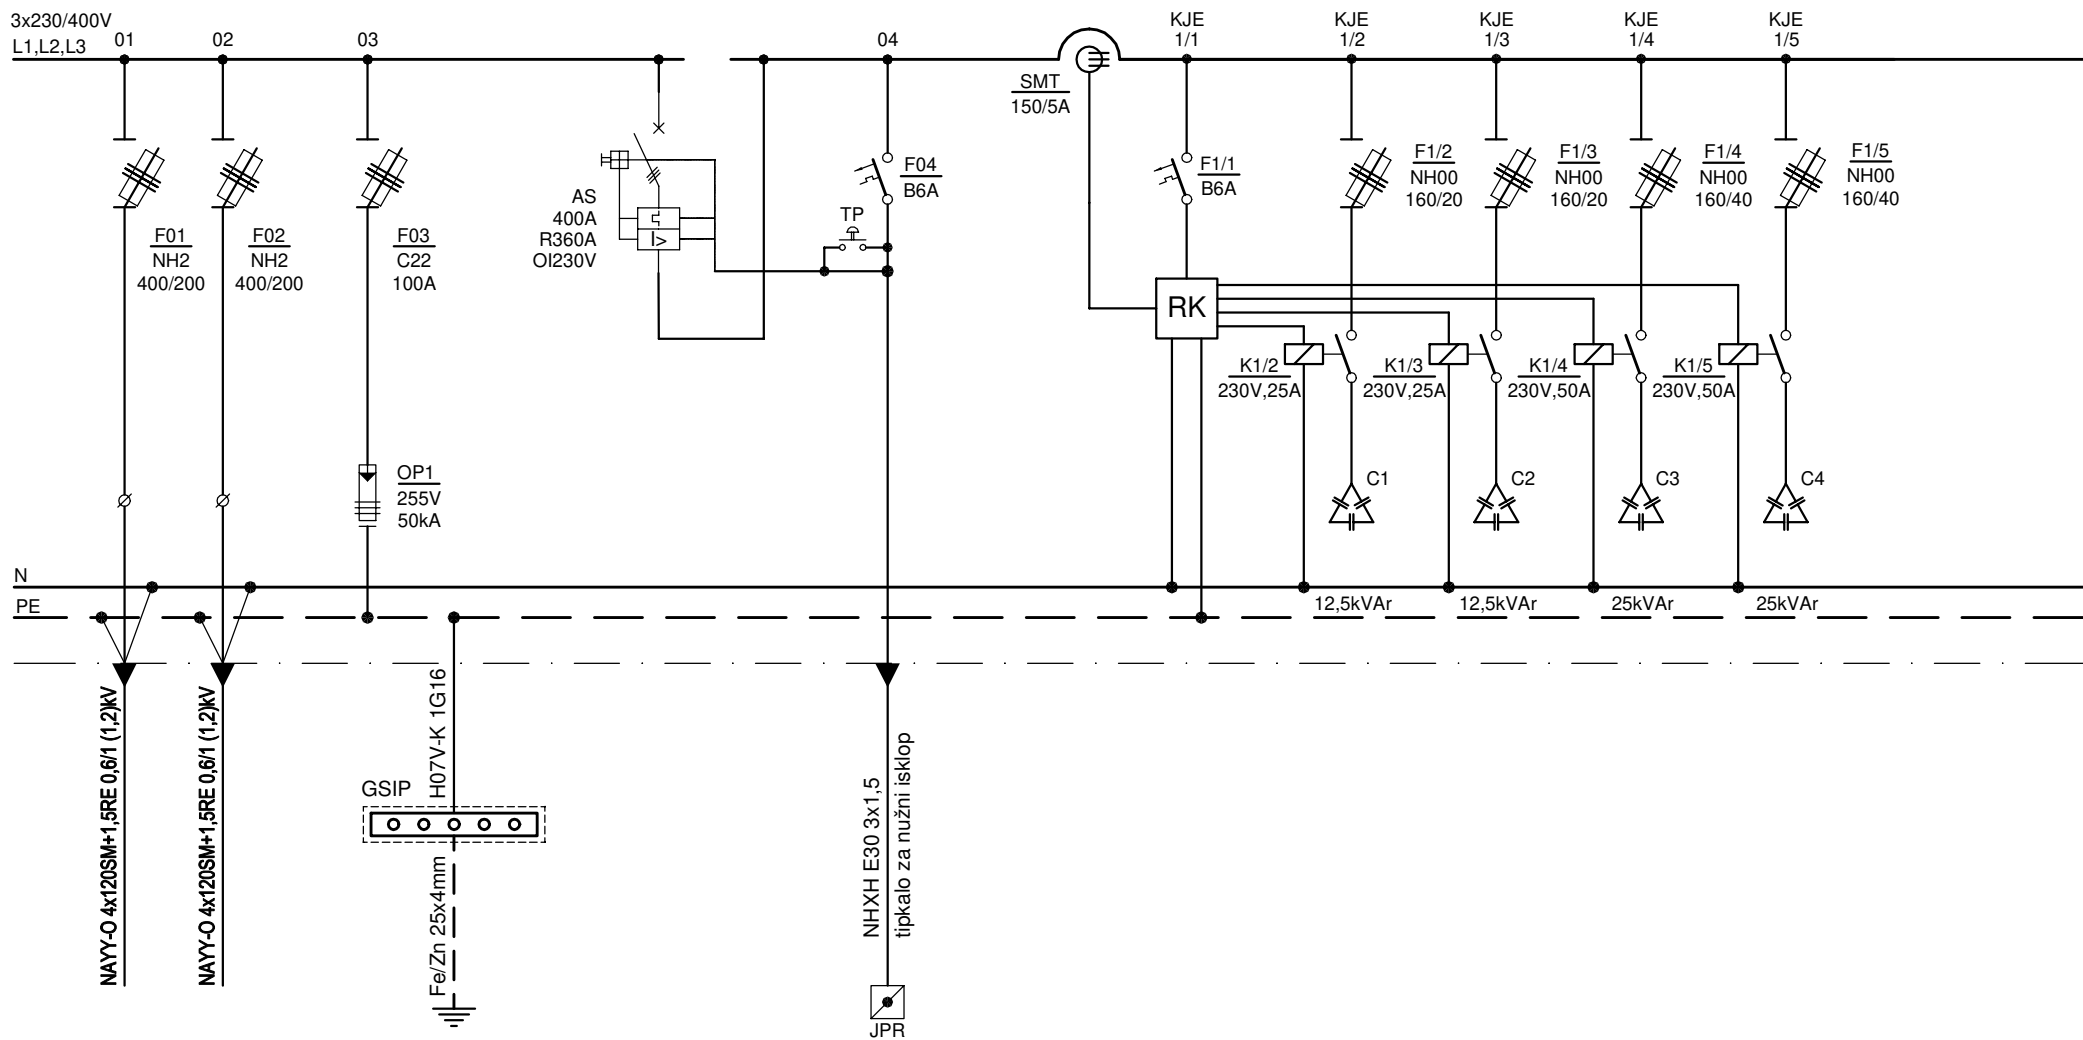


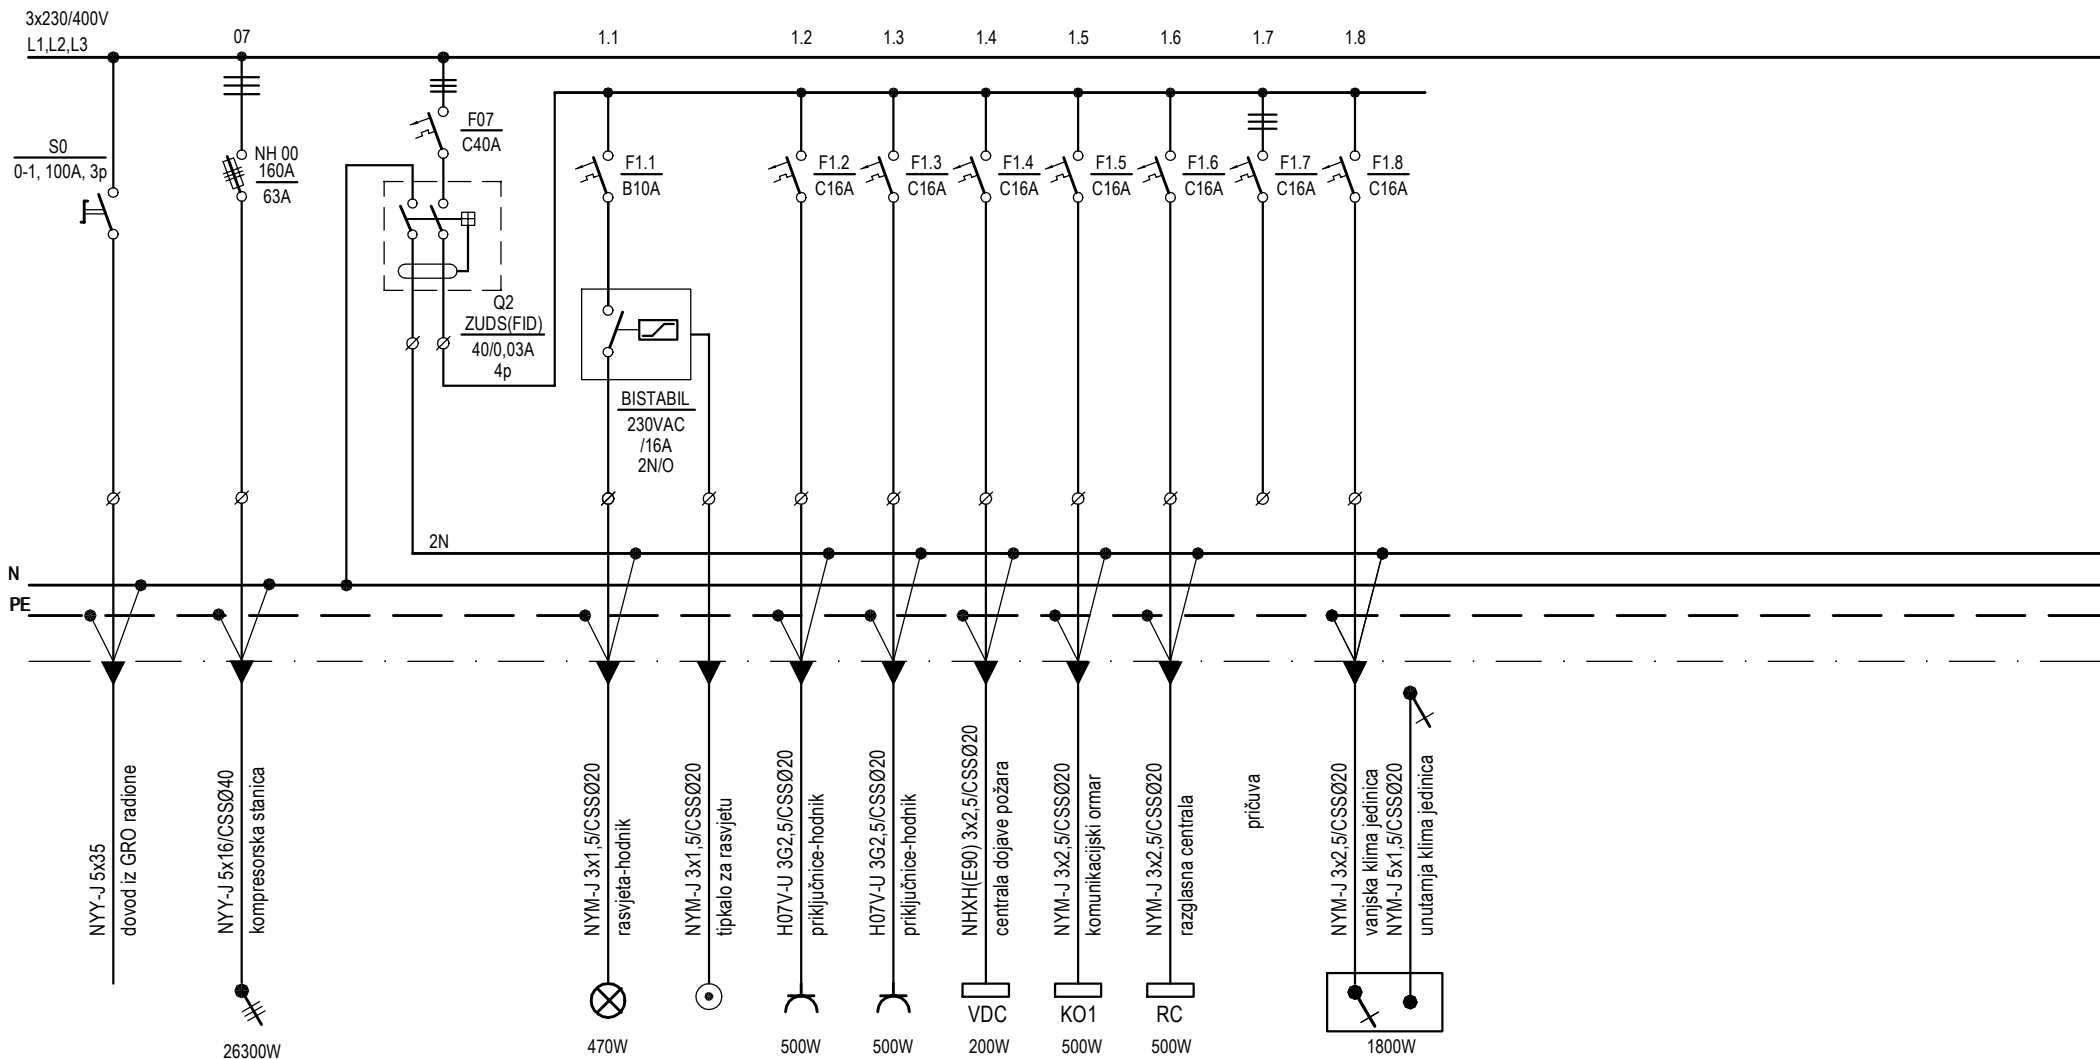
 d.o.o. za graditeljstvo i poslovne usluge Zagreb, Jure Kaštelana 17B/IV		GRAĐEVINA: UREĐENJE I OPREMANJE STROJARSKE TEHNIČKE ŠKOLE FAUSTA VRANČIĆA I INDUSTRIJSKE STROJARSKE ŠKOLE		RAZINA RAZRADE:	IZVEDBENI
		INVESTITOR: STROJARSKA TEHNIČKA ŠKOLA FAUSTA VRANČIĆA AVENIJA MARINA DRŽIĆA 14, ZAGREB		TD:	06-12/24-EI
ELEKTROTEHNIČKI PROJEKT - NISKONAPONSKE ELEKTRIČNE INSTALACIJE		SADRŽAJ: <b>JEDNOLINIJNA SHEMA GLAVNOG          RAZVODNOG ORMARA RADIONA GRO</b>		DATUM:	06/24
GLAVNI PROJEKTANT:	IRENA GAJŠAK TONKOVIĆ, d.i.a.	MJERILO:	LIST:	1/3	NACRT BR.:
PROJEKTANT:	RENATA GAJŠAK ŽERJAV, d.i.e.	NACRT BR.:	19		
SURADNIK:	DARKO ŽERJAV, d.i.e.				
DIREKTOR:	RENATA GAJŠAK ŽERJAV, d.i.e.				



	d.o.o. za graditeljstvo i poslovne usluge	GRAĐEVINA: UREĐENJE I OPREMANJE STROJARSKJE TEHNIČKE ŠKOLE FAUSTA VRANČIĆA I INDUSTRIJSKE STROJARSKJE ŠKOLE	RAZINA RAZRADE: TD:	IZVEDBENI 06-12/24-EI
	Zagreb, Jure Kaštelana 17B/IV	INVESTITOR: STROJARSKJA TEHNIČKA ŠKOLA FAUSTA VRANČIĆA AVENIJA MARINA DRŽIĆA 14, ZAGREB	DATUM: MJEILO:	06/24
ELEKTROTEHNIČKI PROJEKT - NISKONAPONSKE ELEKTRIČNE INSTALACIJE		SADRŽAJ: <b>JEDNOLNA SHEMA GLAVNOG          RAZVODNOG ORMARA RADIONA GRO</b>	LIST:	2/3
GLAVNI PROJEKTANT:	IRENA GAJŠAK TONKOVIĆ, d.i.a.		NACRT BR.:	19
PROJEKTANT:	RENATA GAJŠAK ŽERJAV, d.i.e.			
SURADNIK:	DARKO ŽERJAV, d.i.e.			
DIREKTOR:	RENATA GAJŠAK ŽERJAV, d.i.e.			




 d.o.o. za graditeljstvo i poslovne usluge Zagreb, Jure Kaštelana 17B/IV		GRAĐEVINA: UREĐENJE I OPREMANJE STROJARSKE TEHNIČKE ŠKOLE FAUSTA VRANČIČA I INDUSTRIJSKE STROJARSKE ŠKOLE		RAZINA RAZRADE:	IZVEDBENI
		INVESTITOR: STROJARSKA TEHNIČKA ŠKOLA FAUSTA VRANČIČA AVENIJA MARINA DRŽIČA 14, ZAGREB		TD:	06-12/24-EI
ELEKTROTEHNIČKI PROJEKT - NISKONAPONSKE ELEKTRIČNE INSTALACIJE		DATUM:		06/24	
GLAVNI PROJEKTANT:	IRENA GAJŠAK TONKOVIĆ, d.i.a.	MJERILO:			
PROJEKTANT:	RENATA GAJŠAK ŽERJAV, d.i.e.	SADRŽAJ:		LIST: 3/3	
SURADNIK:	DARKO ŽERJAV, d.i.e.	JEDNOPOLNA SHEMA GLAVNOG RAZVODNOG ORMARA RADIONA GRO		NACRT BR.: 19	
DIREKTOR:	RENATA GAJŠAK ŽERJAV, d.i.e.				




$P_i = 4470 \text{ W}$   
 $f_i = 0,6$   
 $P_v = 2682 \text{ W}$   
 $I_v = 4,3 \text{ A}$

	d.o.o. za graditeljstvo i poslovne usluge	GRAĐEVINA:	UREĐENJE I OPREMANJE STROJARSKE TEHNIČKE ŠKOLE FAUSTA VRANČIČA I INDUSTRIJSKE STROJARSKE ŠKOLE	RAZINA RAZRADE:	IZVEDBENI
	Zagreb, Jure Kaštelana 17B/IV	INVESTITOR:	STROJARSKA TEHNIČKA ŠKOLA FAUSTA VRANČIČA AVENIJA MARINA DRŽIČA 14, ZAGREB	TD:	06-12/24-EI
ELEKTROTEHNIČKI PROJEKT - NISKONAPONSKA ELEKTRIČNE INSTALACIJE		PROJEKTANT:	IRENA GAJŠAK TONKOVIĆ, d.i.a.	DATUM:	06/24
GLAVNI PROJEKTANT:	IRENA GAJŠAK TONKOVIĆ, d.i.a.	PROJEKTANT:	RENATA GAJŠAK ŽERJAV, d.i.e.	MJERILO:	
SURADNIK:	DARKO ŽERJAV, d.i.e.	DIREKTOR:	RENATA GAJŠAK ŽERJAV, d.i.e.	LIST:	1/1
			SADRŽAJ:	JEDNOPOLNA SHEMA RAZDJELNIKA RP0	NACRT BR.: 20


3x230/400V  
L1,L2,L3

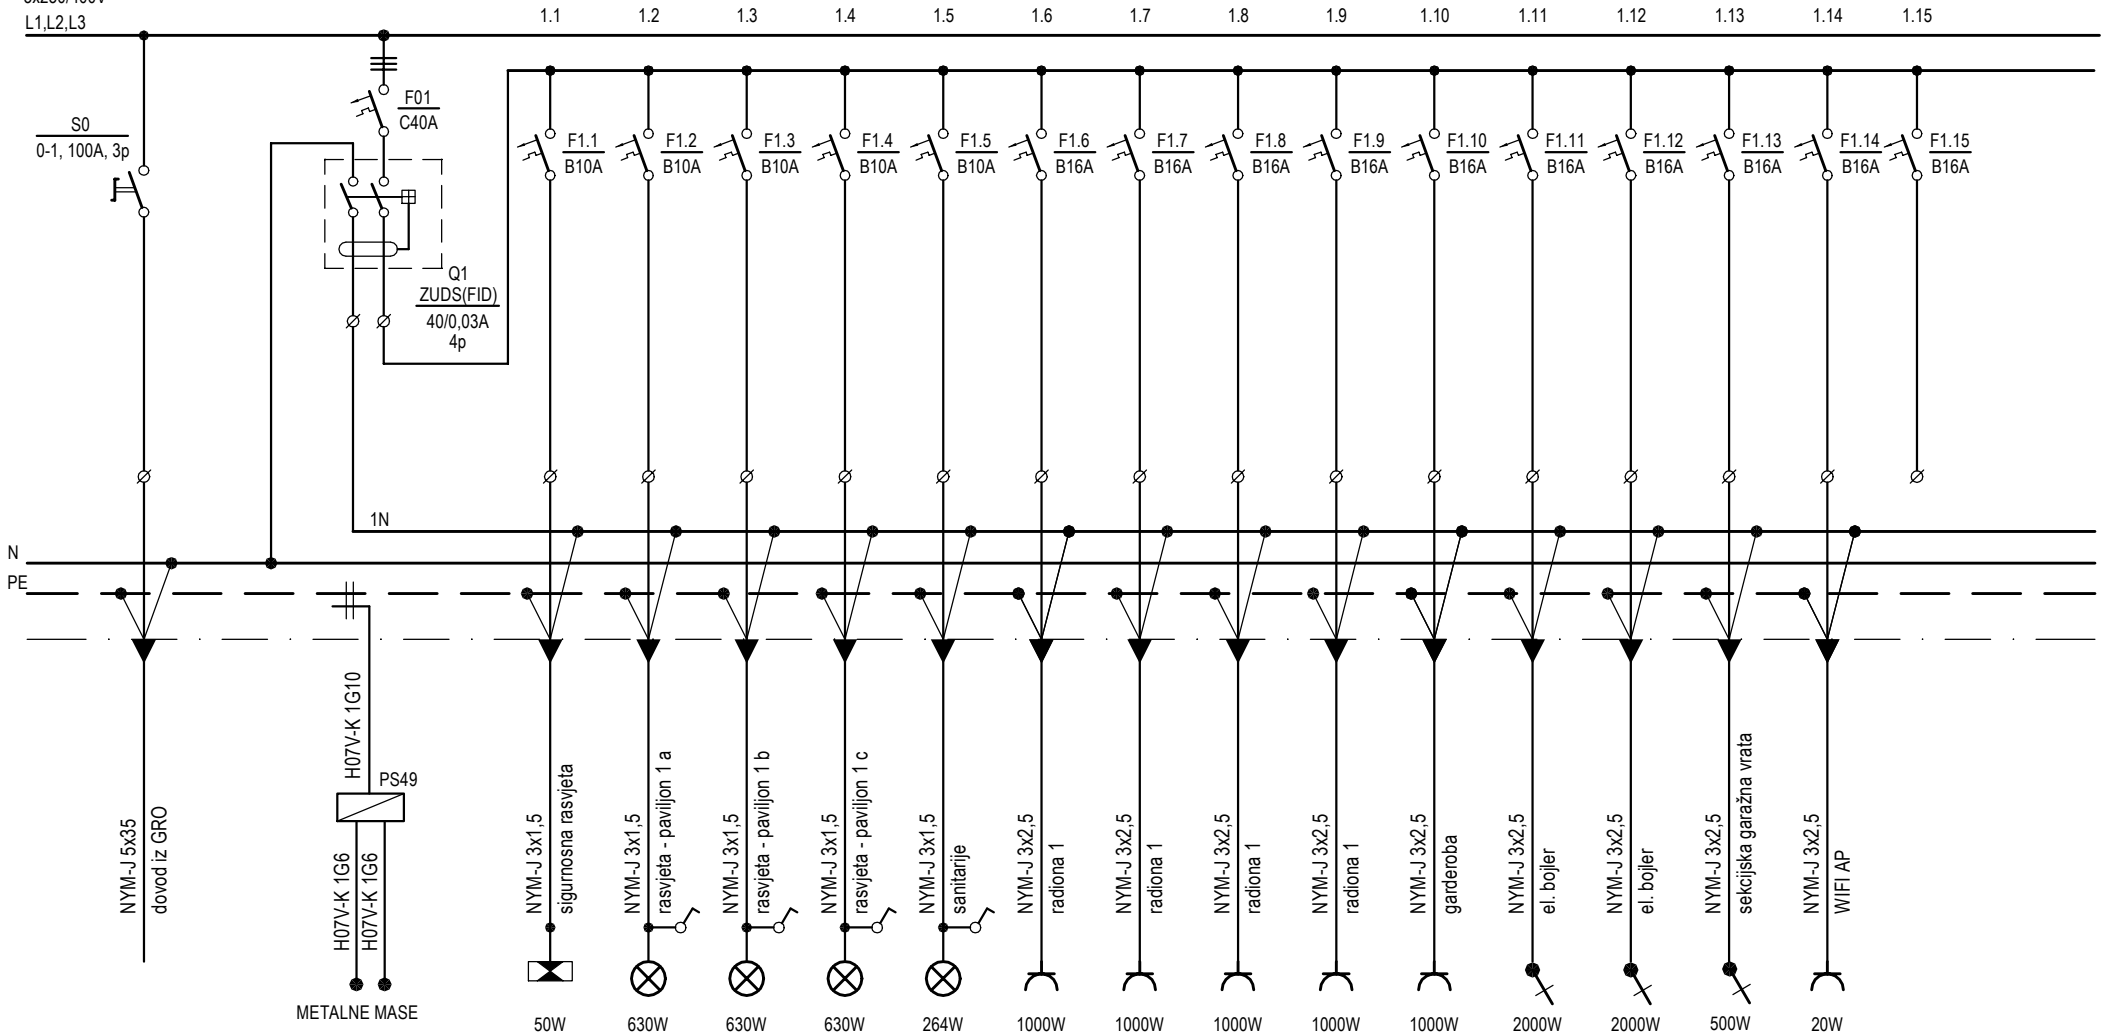

Pi = 19274 W  
fi = 0,6  
Pv = 11564 W  
Iv = 18,54 A


	d.o.o. za graditeljstvo i poslovne usluge	GRAĐEVINA: UREĐENJE I OPREMANJE STROJARSKE TEHNIČKE ŠKOLE FAUSTA VRANČIĆA I INDUSTRIJSKE STROJARSKE ŠKOLE	RAZINA RAZRADE: TD:	IZVEDBENI 06-12/24-EI
	Zagreb, Jure Kaštelana 17B/IV	INVESTITOR: STROJARSKA TEHNIČKA ŠKOLA FAUSTA VRANČIĆA AVENIJA MARINA DRŽIČA 14, ZAGREB	DATUM: 06/24	
ELEKTROTEHNIČKI PROJEKT - NISKONAPONSKE ELEKTRIČNE INSTALACIJE		SADRŽAJ:  <b>JEDNOPOLNA SHEMA          RAZDJELNIKA PAVILJONA 1 - RP1</b>	MJERILO:	
GLAVNI PROJEKTANT: IRENA GAJŠAK TONKOVIĆ, d.i.a.			LIST: 1/2	
PROJEKTANT: RENATA GAJŠAK ŽERJAV, d.i.e.			NACRT BR.:	<b>21</b>
SURADNIK: DARKO ŽERJAV, d.i.e.				
DIREKTOR: RENATA GAJŠAK ŽERJAV, d.i.e.				

3x230/400V  
L1,L2,L3

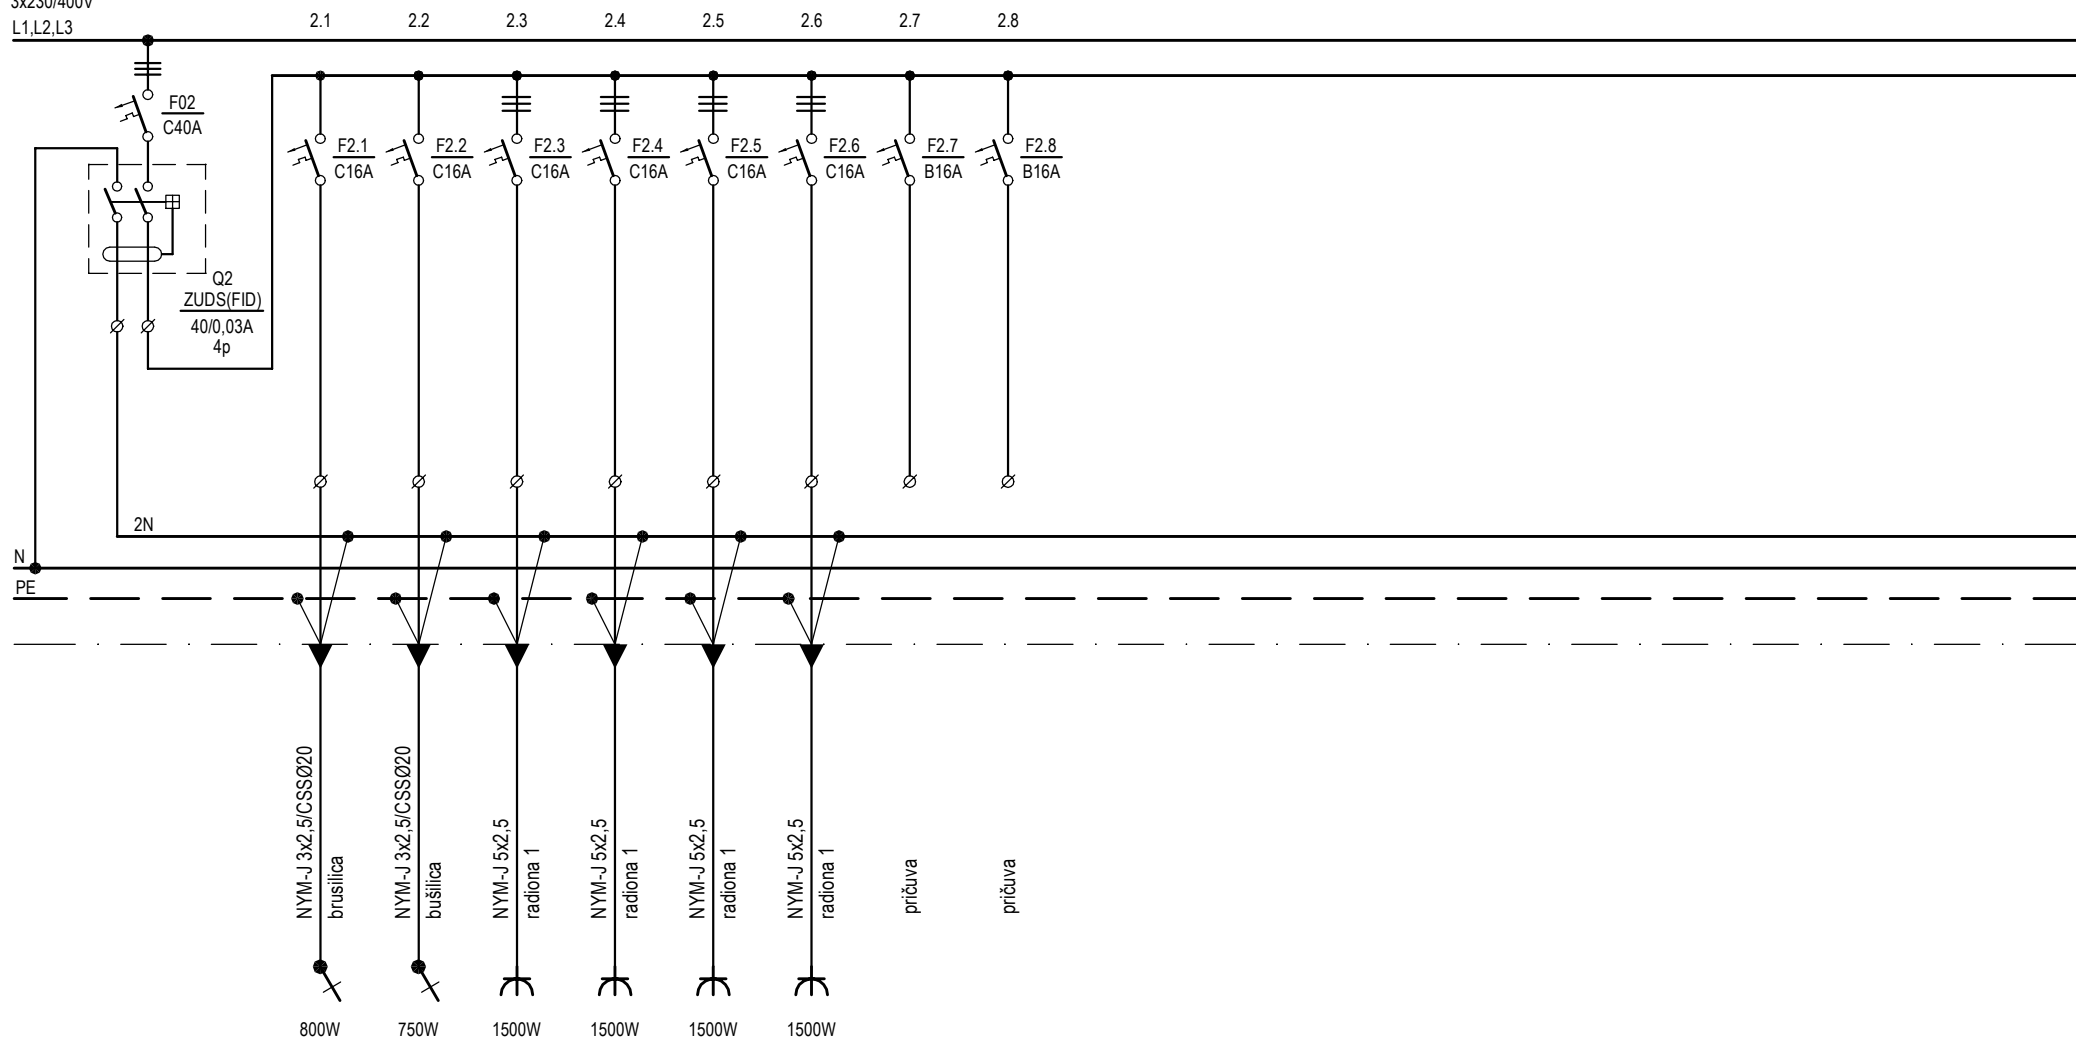

 d.o.o. za graditeljstvo i poslovne usluge Zagreb, Jure Kaštelana 17B/IV		GRAĐEVINA: UREĐENJE I OPREMANJE STROJARSKE TEHNIČKE ŠKOLE FAUSTA VRANČIĆA I INDUSTRIJSKE STROJARSKE ŠKOLE		RAZINA RAZRADE:	IZVEDBENI
		INVESTITOR: STROJARSKA TEHNIČKA ŠKOLA FAUSTA VRANČIĆA AVENIJA MARINA DRŽIĆA 14, ZAGREB		TD:	06-12/24-EI
ELEKTROTEHNIČKI PROJEKT - NISKONAPONSKE ELEKTRIČNE INSTALACIJE		SADRŽAJ:  <b>JEDNOPOLNA SHEMA          RAZDJELNIKA PAVILJONA 1 - RP1</b>		DATUM:	06/24
GLAVNI PROJEKTANT:	IRENA GAJŠAK TONKOVIĆ, d.i.a.			MJERILO:	
PROJEKTANT:	RENATA GAJŠAK ŽERJAV, d.i.e.			LIST:	2/2
SURADNIK:	DARKO ŽERJAV, d.i.e.			NACRT BR.:	<b>21</b>
DIREKTOR:	RENATA GAJŠAK ŽERJAV, d.i.e.				


3x230/400V  
L1,L2,L3

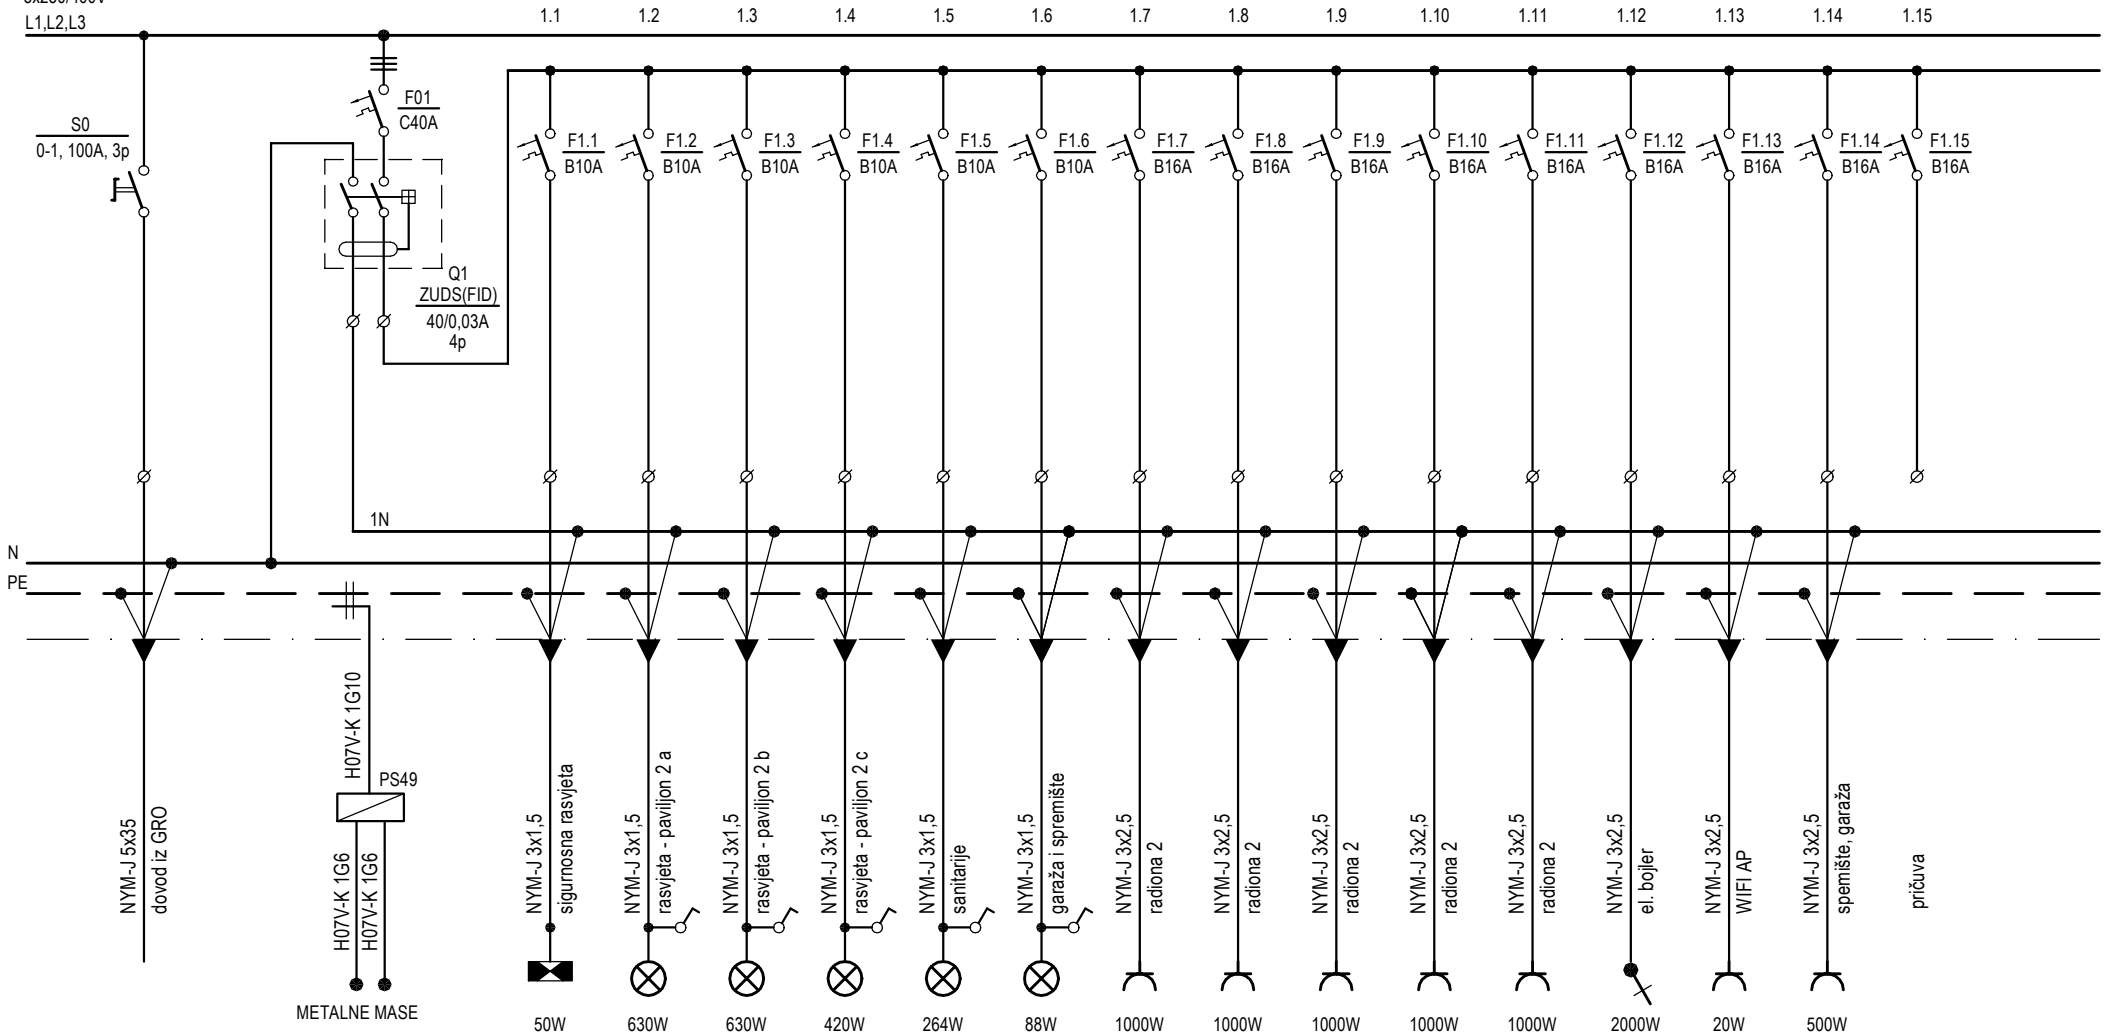

Pi = 16602 W  
fi = 0,6  
Pv = 9961,2 W  
Iv = 16 A


 d.o.o. za graditeljstvo i poslovne usluge Zagreb, Jure Kaštelana 17B/IV		GRAĐEVINA: UREĐENJE I OPREMANJE STROJARSKE TEHNIČKE ŠKOLE FAUSTA VRANČIĆA I INDUSTRIJSKE STROJARSKE ŠKOLE		RAZINA RAZRADE:	IZVEDBENI
		INVESTITOR: STROJARSKA TEHNIČKA ŠKOLA FAUSTA VRANČIĆA AVENIJA MARINA DRŽIČA 14, ZAGREB		TD:	06-12/24-EI
ELEKTROTEHNIČKI PROJEKT - NISKONAPONSKA ELEKTRIČNE INSTALACIJE		SADRŽAJ:		DATUM:	06/24
GLAVNI PROJEKTANT:	IRENA GAJŠAK TONKOVIĆ, d.i.a.	JEDNOPOLNA SHEMA RAZDJELNIKA PAVILJONA 2 - RP2		MJERILO:	LIST: 1/2  NACRT BR.: 22
PROJEKTANT:	RENATA GAJŠAK ŽERJAV, d.i.e.				
SURADNIK:	DARKO ŽERJAV, d.i.e.				
DIREKTOR:	RENATA GAJŠAK ŽERJAV, d.i.e.				

3x230/400V  
L1,L2,L3

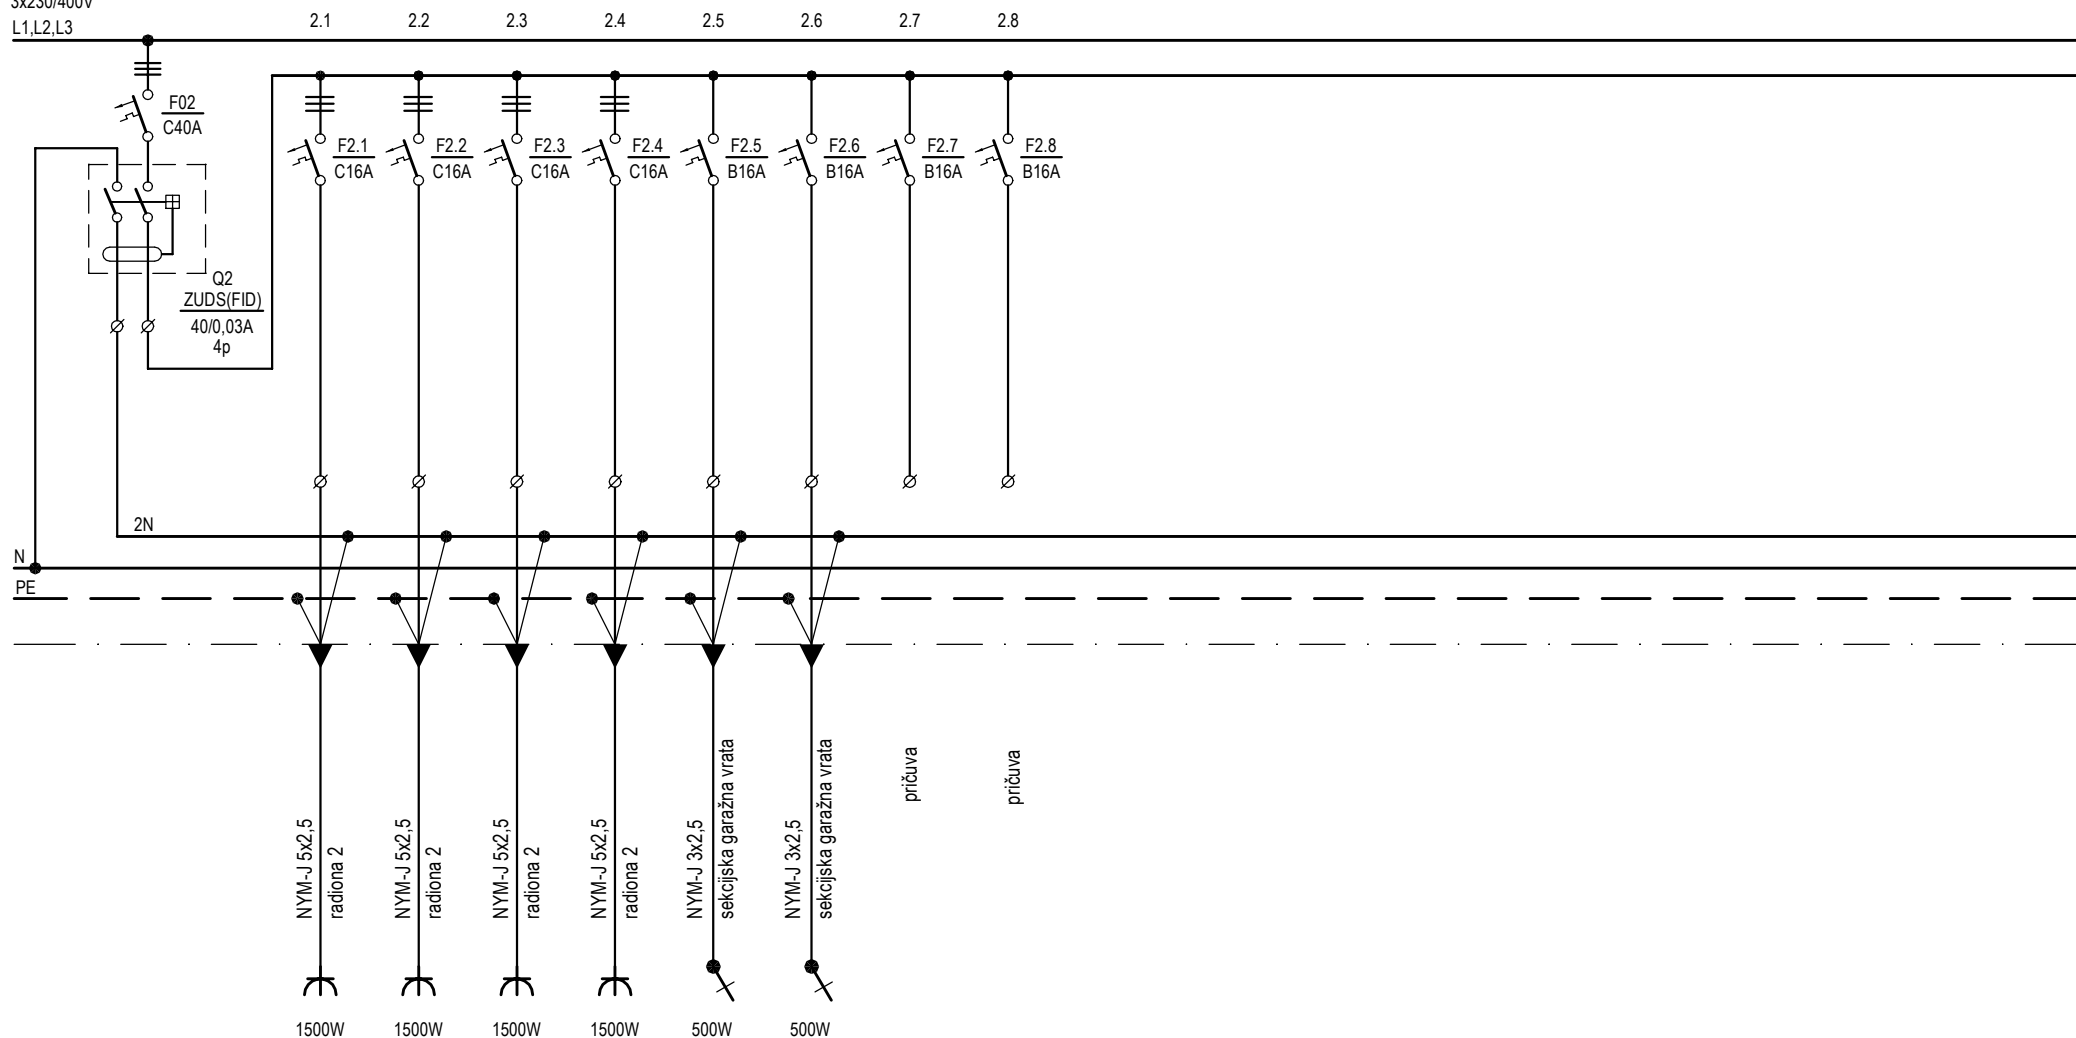

 d.o.o. za graditeljstvo i poslovne usluge Zagreb, Jure Kaštelana 17B/IV		GRAĐEVINA: UREĐENJE I OPREMANJE STROJARSKE TEHNIČKE ŠKOLE FAUSTA VRANČIĆA I INDUSTRIJSKE STROJARSKE ŠKOLE	RAZINA RAZRADE: TD:	IZVEDBENI 06-12/24-EI
		INVESTITOR: STROJARSKA TEHNIČKA ŠKOLA FAUSTA VRANČIĆA AVENIJA MARINA DRŽIĆA 14, ZAGREB	DATUM: 06/24 MJERILO:	LIST: 2/2 NACRT BR.: 22
ELEKTROTEHNIČKI PROJEKT - NISKONAPONSKE ELEKTRIČNE INSTALACIJE		<b>JEDNOPOLNA SHEMA          RAZDJELNIKA PAVILJONA 2 - RP2</b>		
GLAVNI PROJEKTANT:	IRENA GAJŠAK TONKOVIĆ, d.i.a.			
PROJEKTANT:	RENATA GAJŠAK ŽERJAV, d.i.e.			
SURADNIK: DIREKTOR:	DARKO ŽERJAV, d.i.e. RENATA GAJŠAK ŽERJAV, d.i.e.			


3x230/400V  
L1,L2,L3

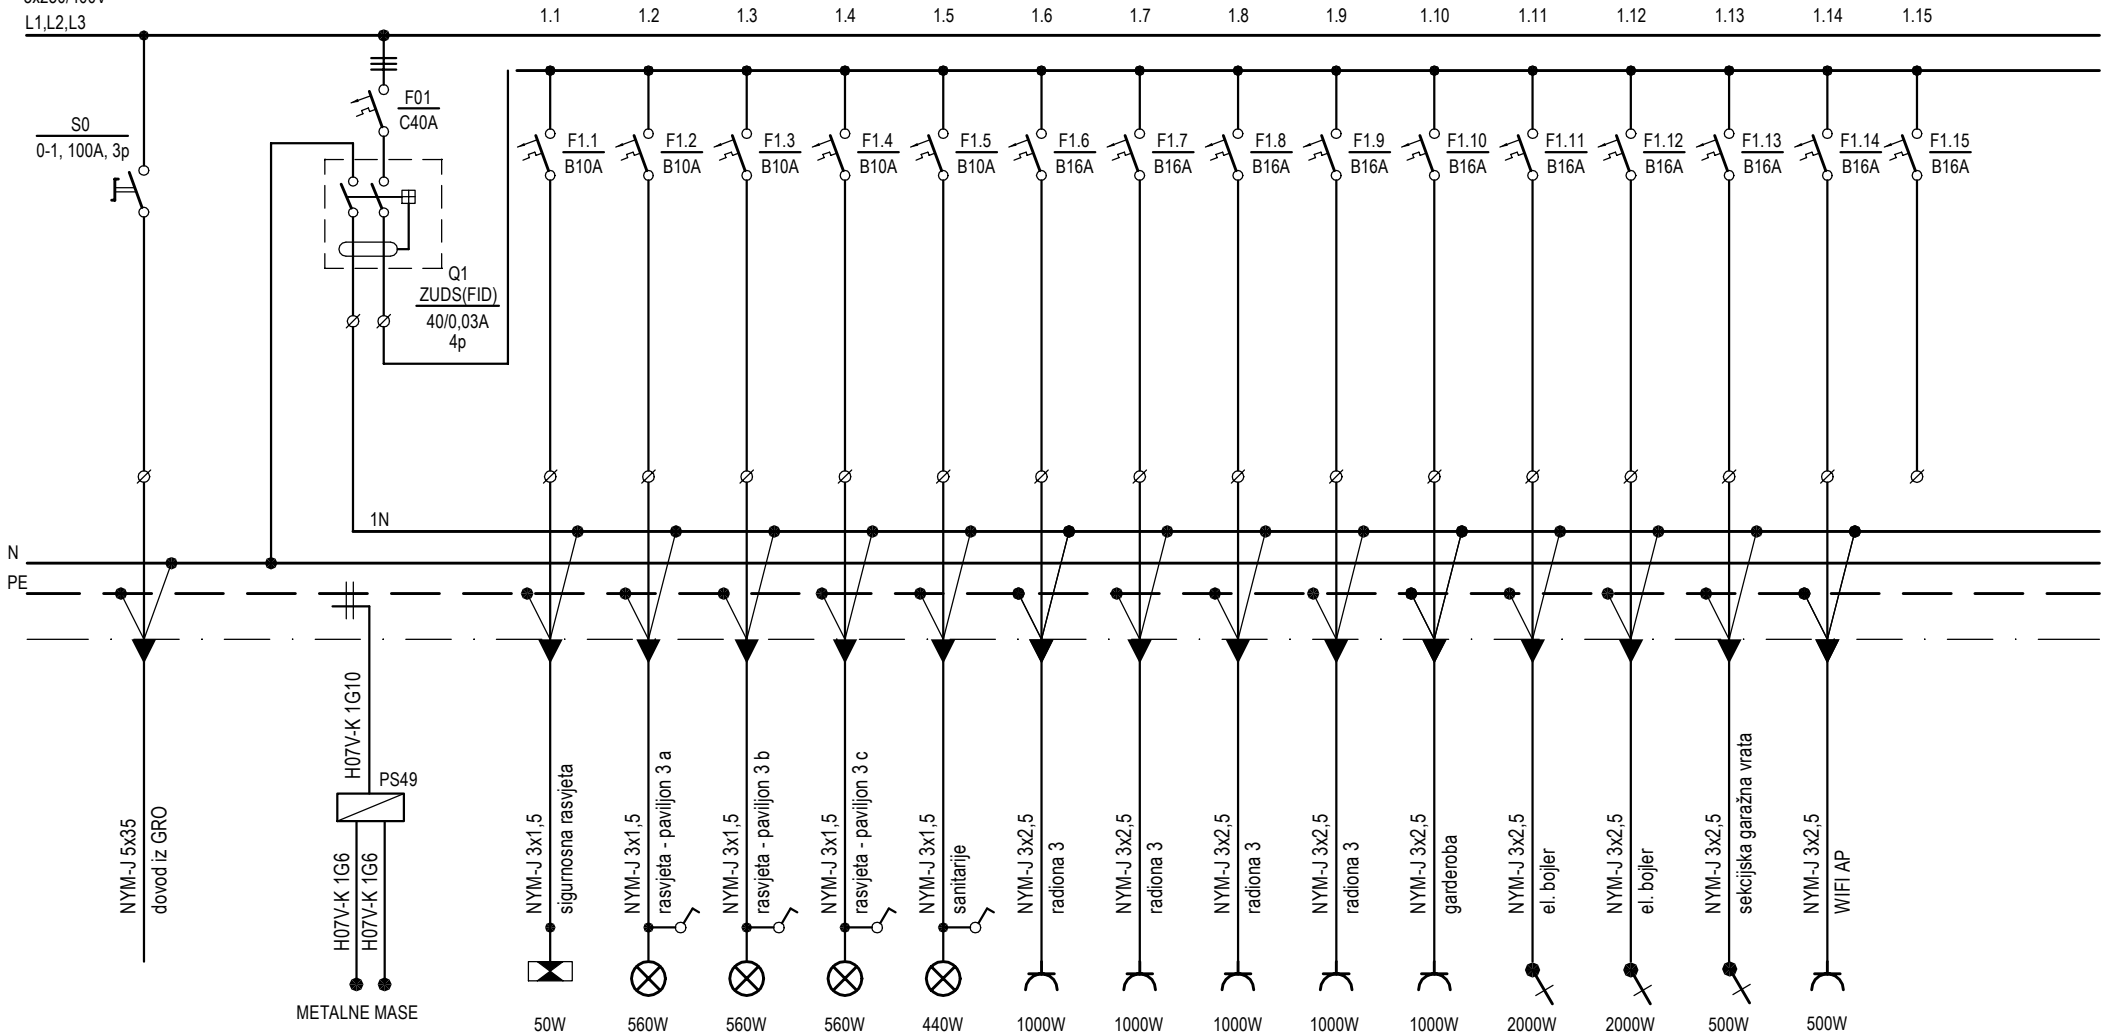


Pi = 30570 W  
fi = 0,6  
Pv = 18342 W  
Iv = 29,41 A


 d.o.o. za graditeljstvo i poslovne usluge Zagreb, Jure Kaštelana 17B/IV		GRAĐEVINA: UREĐENJE I OPREMANJE STROJARSKE TEHNIČKE ŠKOLE FAUSTA VRANČIĆA I INDUSTRIJSKE STROJARSKE ŠKOLE		RAZINA RAZRADE:	IZVEDBENI
		INVESTITOR: STROJARSKA TEHNIČKA ŠKOLA FAUSTA VRANČIĆA AVENIJA MARINA DRŽIČA 14, ZAGREB		TD:	06-12/24-EI
ELEKTROTEHNIČKI PROJEKT - NISKONAPONSKA ELEKTRIČNE INSTALACIJE		SADRŽAJ:		DATUM:	06/24
GLAVNI PROJEKTANT:	IRENA GAJŠAK TONKOVIĆ, d.i.a.	JEDNOPOLNA SHEMA RAZDJELNIKA PAVILJONA 3 - RP3		MJERILO:	LIST: 1/2  NACRT BR.: 23
PROJEKTANT:	RENATA GAJŠAK ŽERJAV, d.i.e.				
SURADNIK:	DARKO ŽERJAV, d.i.e.				
DIREKTOR:	RENATA GAJŠAK ŽERJAV, d.i.e.				

3x230/400V  
L1,L2,L3

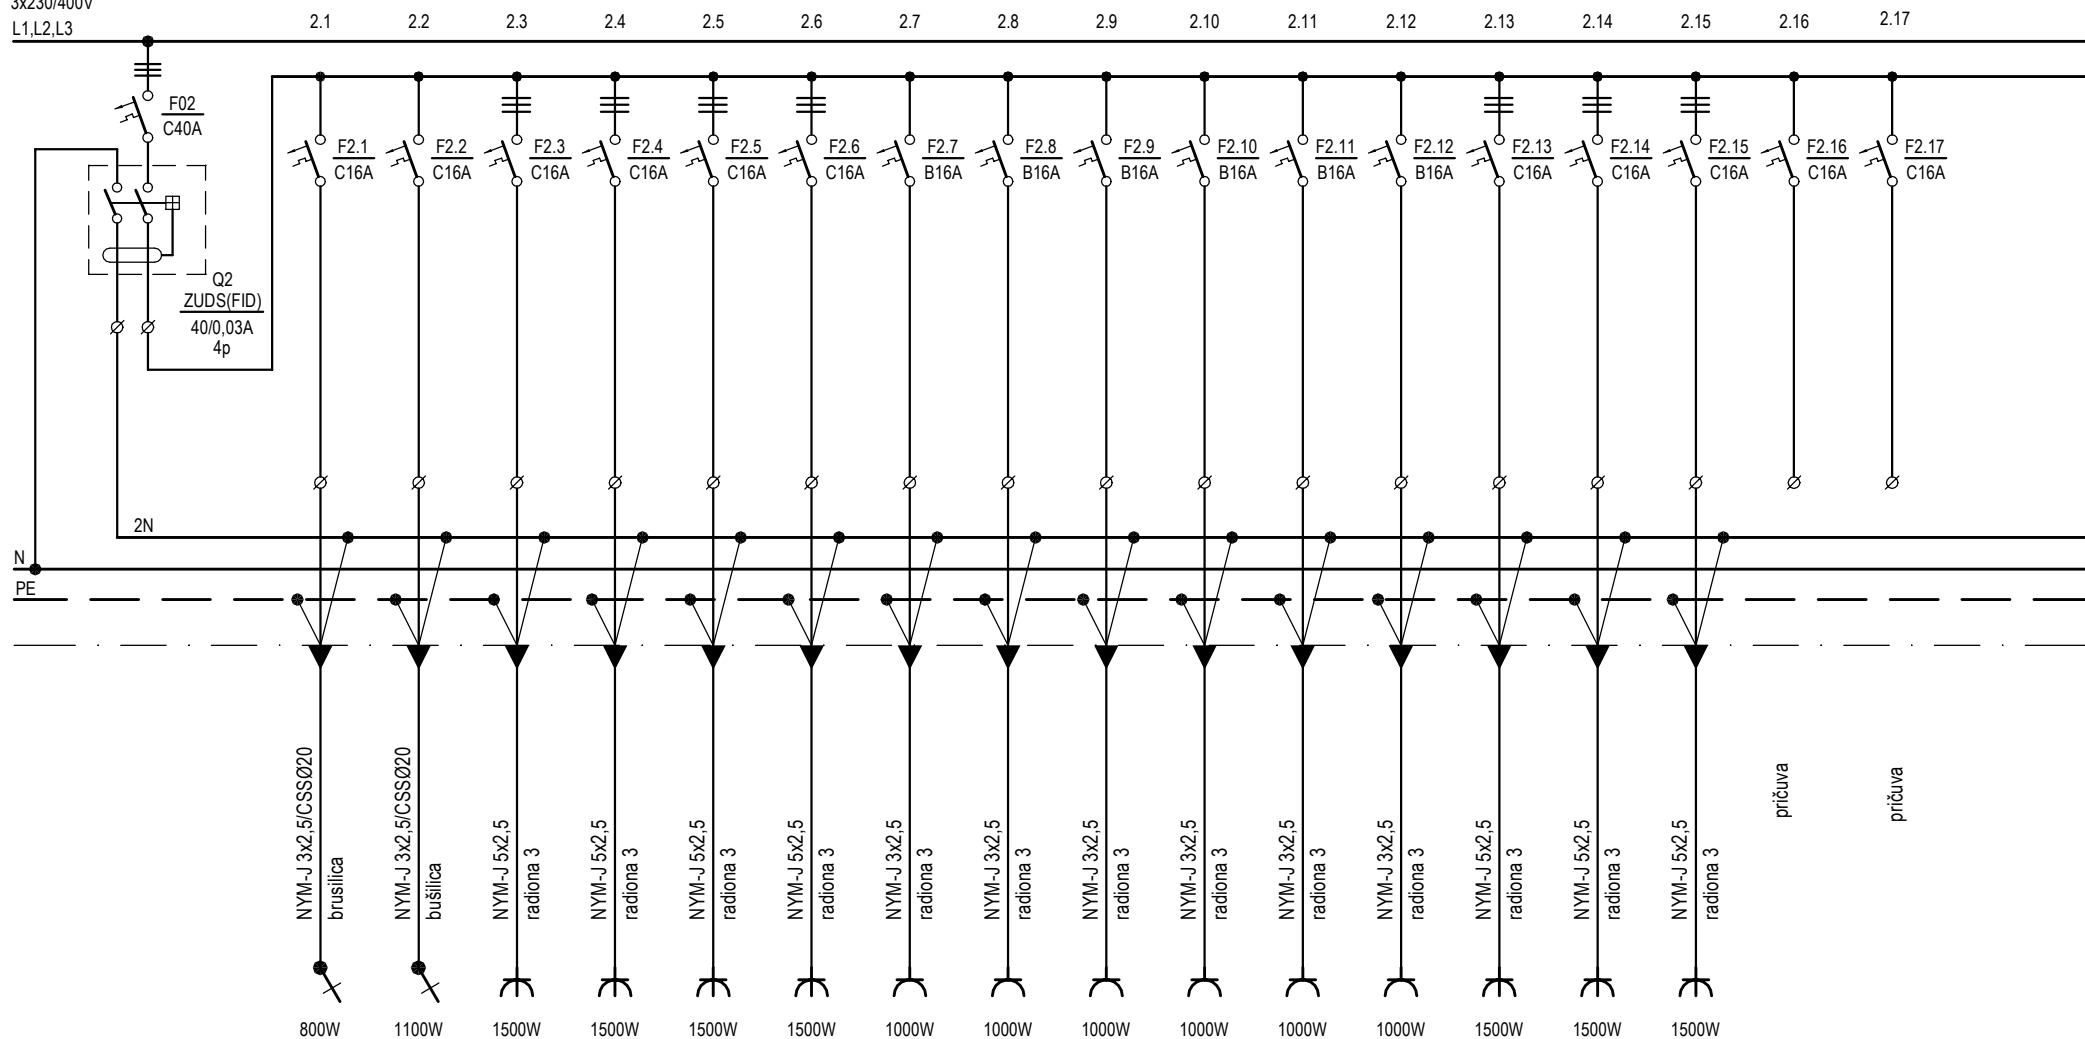


 d.o.o. za graditeljstvo i poslovne usluge Zagreb, Jure Kaštelana 17B/IV		GRAĐEVINA: UREĐENJE I OPREMANJE STROJARSKE TEHNIČKE ŠKOLE FAUSTA VRANČIĆA I INDUSTRIJSKE STROJARSKE ŠKOLE		RAZINA RAZRADE:	IZVEDBENI
		INVESTITOR: STROJARSKA TEHNIČKA ŠKOLA FAUSTA VRANČIĆA AVENIJA MARINA DRŽIĆA 14, ZAGREB		TD:	06-12/24-EI
ELEKTROTEHNIČKI PROJEKT - NISKONAPONSKE ELEKTRIČNE INSTALACIJE		SADRŽAJ:  <b>JEDNOPOLNA SHEMA          RAZDJELNIKA PAVILJONA 3 - RP3</b>		DATUM:	06/24
GLAVNI PROJEKTANT:	IRENA GAJŠAK TONKOVIĆ, d.i.a.			MJERILO:	
PROJEKTANT:	RENATA GAJŠAK ŽERJAV, d.i.e.			LIST:	2/2
SURADNIK:	DARKO ŽERJAV, d.i.e.			NACRT BR.:	23
DIREKTOR:	RENATA GAJŠAK ŽERJAV, d.i.e.				


3x230/400V  
L1,L2,L3

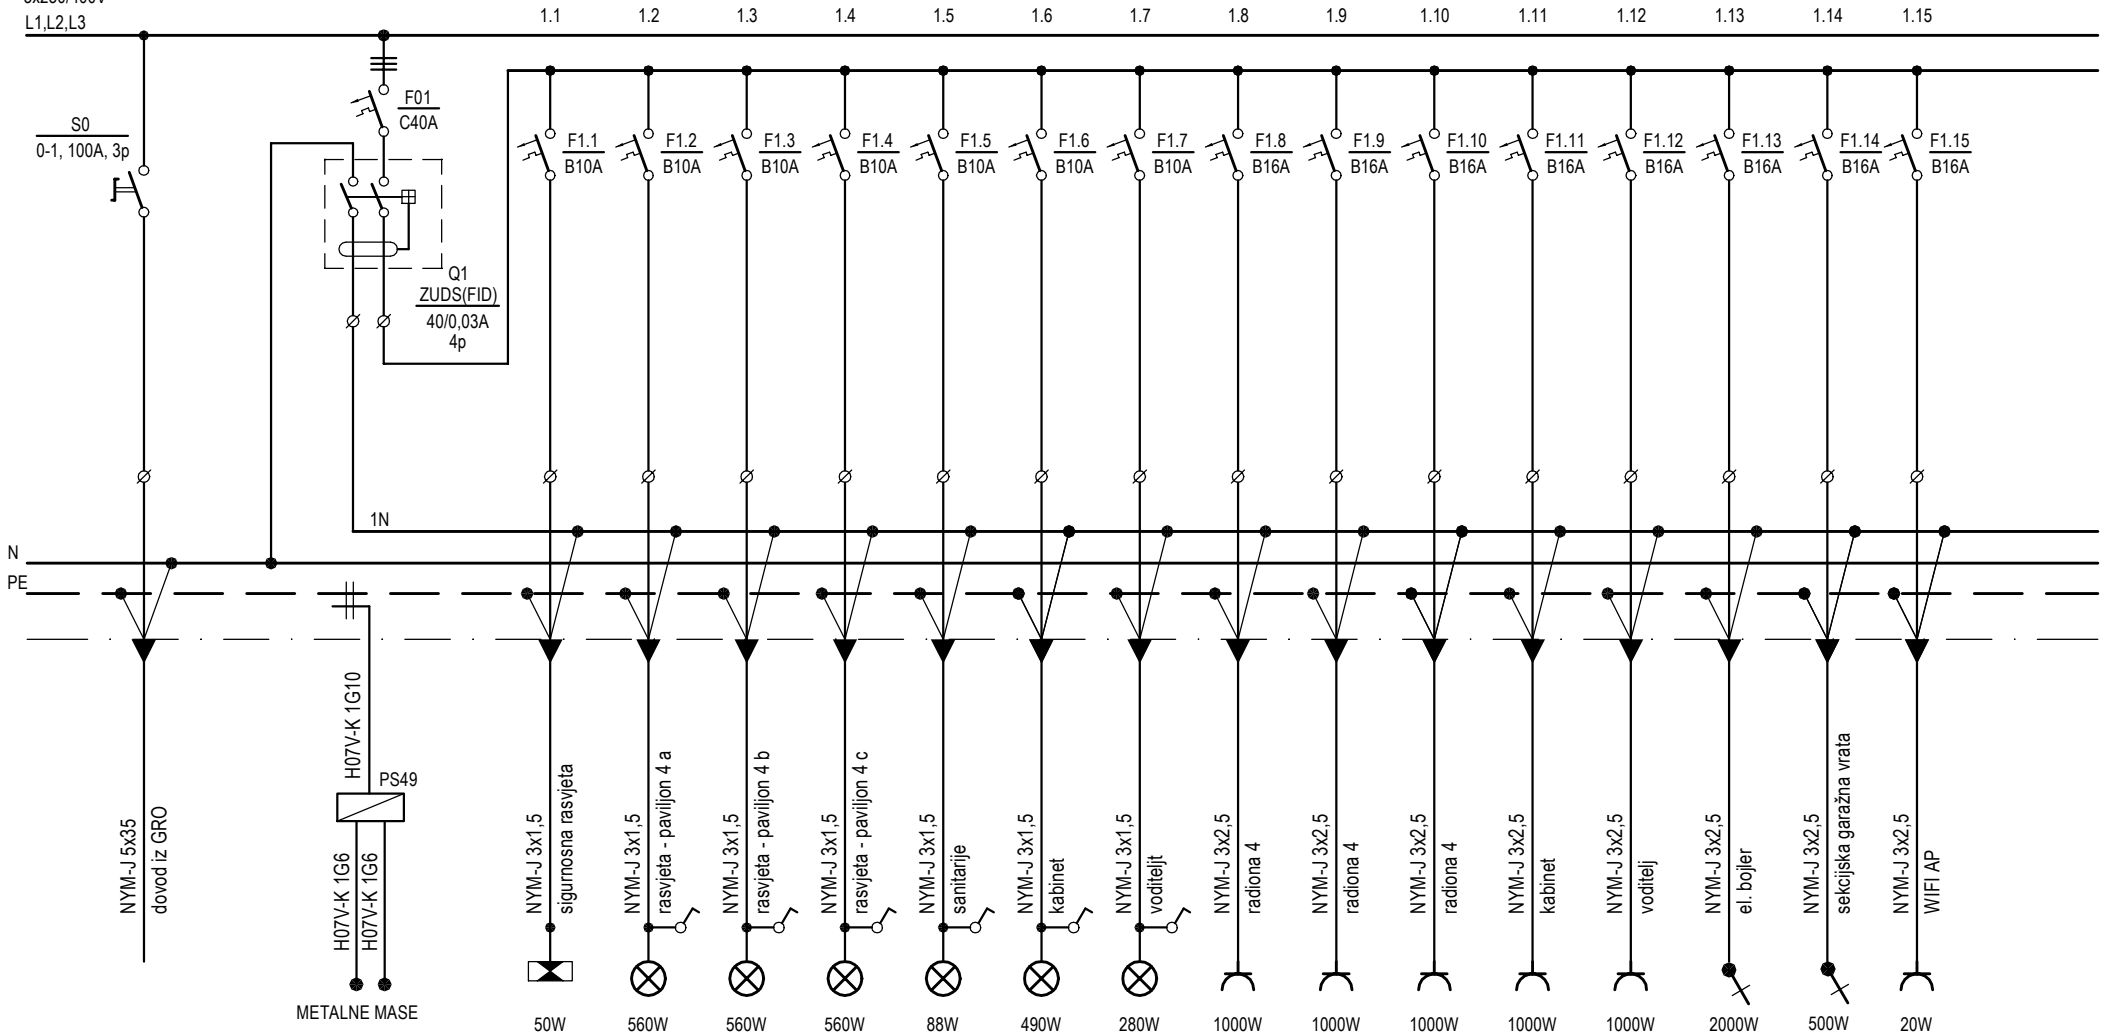

Pi = 23658 W  
fi = 0,6  
Pv = 14195 W  
Iv = 22,7 A


 d.o.o. za graditeljstvo i poslovne usluge Zagreb, Jure Kaštelana 17B/IV		GRAĐEVINA: UREĐENJE I OPREMANJE STROJARSKE TEHNIČKE ŠKOLE FAUSTA VRANČIĆA I INDUSTRIJSKE STROJARSKE ŠKOLE		RAZINA RAZRADE:	IZVEDBENI
		INVESTITOR: STROJARSKA TEHNIČKA ŠKOLA FAUSTA VRANČIĆA AVENIJA MARINA DRŽIČA 14, ZAGREB		TD:	06-12/24-EI
ELEKTROTEHNIČKI PROJEKT - NISKONAPONSKA ELEKTRIČNE INSTALACIJE		SADRŽAJ:  <b>JEDNOPOLNA SHEMA          RAZDJELNIKA PAVILJONA 4 - RP4</b>		DATUM:	06/24
GLAVNI PROJEKTANT:	IRENA GAJŠAK TONKOVIĆ, d.i.a.			MJERILO:	
PROJEKTANT:	RENATA GAJŠAK ŽERJAV, d.i.e.			LIST:	1/2
SURADNIK:	DARKO ŽERJAV, d.i.e.			NACRT BR.:	<b>24</b>
DIREKTOR:	RENATA GAJŠAK ŽERJAV, d.i.e.				

3x230/400V  
L1,L2,L3

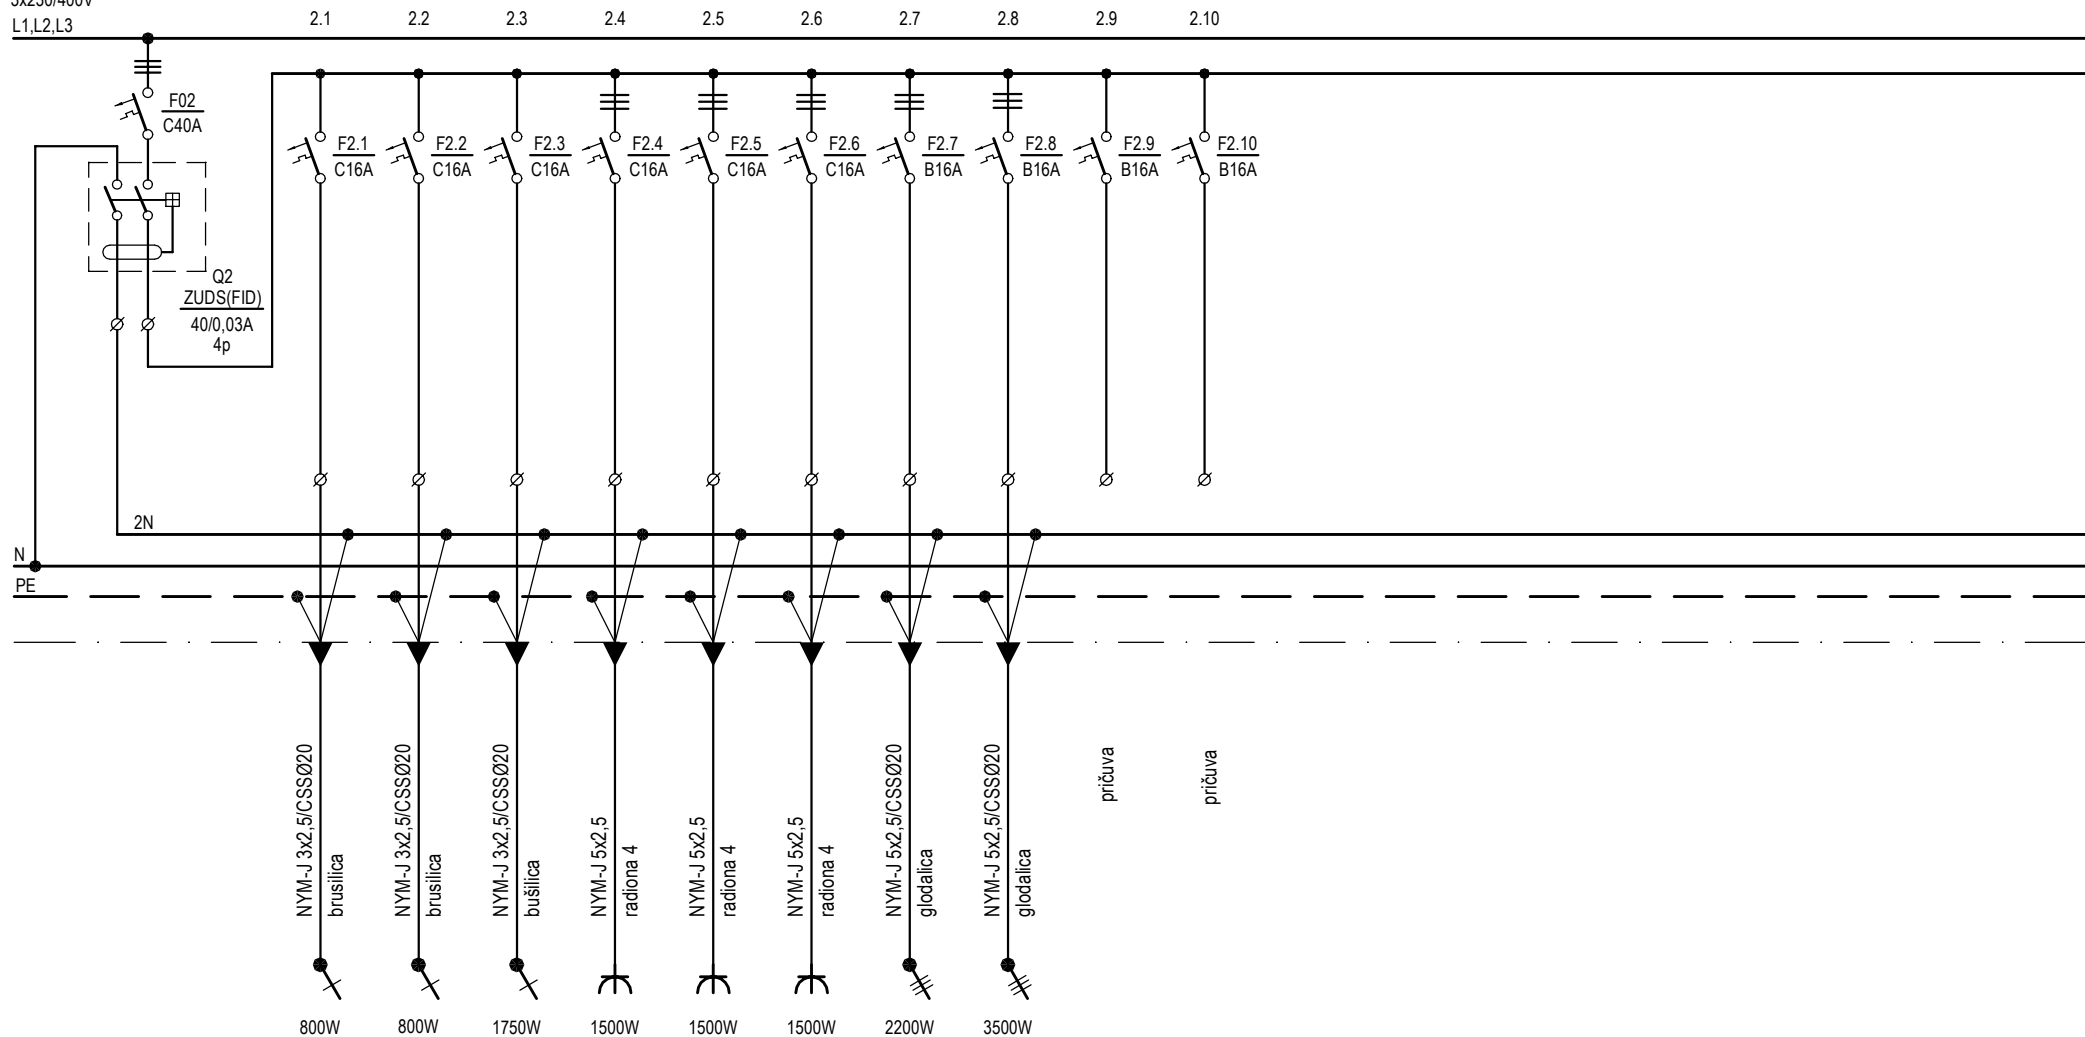

 d.o.o. za graditeljstvo i poslovne usluge Zagreb, Jure Kaštelana 17B/IV		GRADEVINA: UREĐENJE I OPREMANJE STROJARSKE TEHNIČKE ŠKOLE FAUSTA VRANČIĆA I INDUSTRIJSKE STROJARSKE ŠKOLE	RAZINA RAZRADE: TD: 06-12/24-EI	IZVEDBENI DATUM: 06/24
		ELEKTROTEHNIČKI PROJEKT - NISKONAPONSKE ELEKTRIČNE INSTALACIJE	INVESTITOR: STROJARSKA TEHNIČKA ŠKOLA FAUSTA VRANČIĆA AVENIJA MARINA DRŽIĆA 14, ZAGREB	MJERILO: LIST: 2/2
GLAVNI PROJEKTANT: IRENA GAJŠAK TONKOVIĆ, d.i.a.	PROJEKTANT: RENATA GAJŠAK ŽERJAV, d.i.e.	SADRŽAJ: JEDNOPOLNA SHEMA RAZDJELNIKA PAVILJONA 4 - RP4	NACRT BR.: 24	
SURADNIK: DARKO ŽERJAV, d.i.e.	DIREKTOR: RENATA GAJŠAK ŽERJAV, d.i.e.			


3x230/400V  
L1,L2,L3

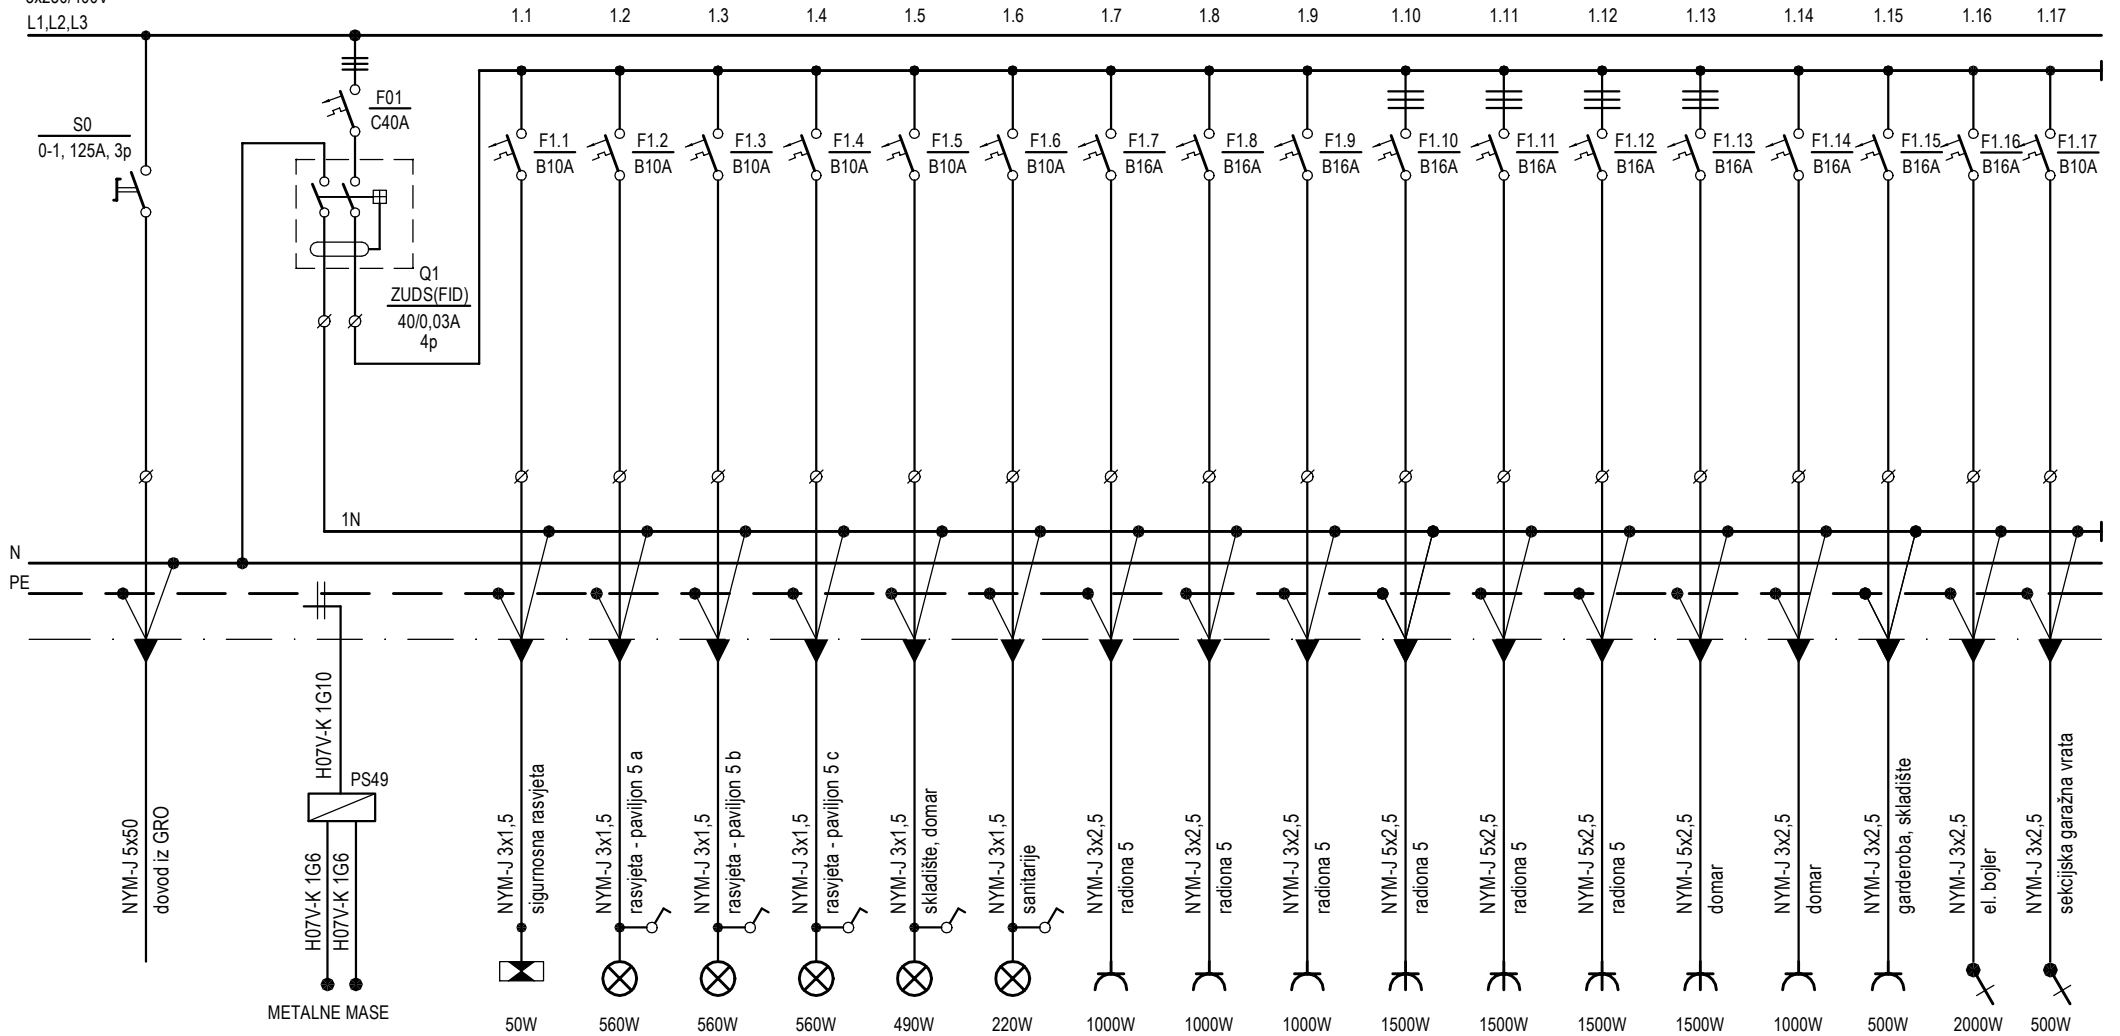


Pi = 96740W  
fi = 0,6  
Pv = 58044 W  
Iv = 93 A


 d.o.o. za graditeljstvo i poslovne usluge Zagreb, Jure Kaštelana 17B/IV		GRAĐEVINA: UREĐENJE I OPREMANJE STROJARSKE TEHNIČKE ŠKOLE FAUSTA VRANČIĆA I INDUSTRIJSKE STROJARSKE ŠKOLE		RAZINA RAZRADE: TD:	IZVEDBENI 06-12/24-EI
		ELEKTROTEHNIČKI PROJEKT - NISKONAPONSKA ELEKTRIČNE INSTALACIJE		INVESTITOR: STROJARSKA TEHNIČKA ŠKOLA FAUSTA VRANČIĆA AVENIJA MARINA DRŽIĆA 14, ZAGREB	
GLAVNI PROJEKTANT:	IRENA GAJŠAK TONKOVIĆ, d.i.a.	SADRŽAJ:  <b>JEDNOPOLNA SHEMA          RAZDJELNIKA PAVILJONA 5 - RP5</b>		MJERILO:	LIST: 1/2  NACRT BR.: 25
PROJEKTANT:	RENATA GAJŠAK ŽERJAV, d.i.e.				
SURADNIK:	DARKO ŽERJAV, d.i.e.				
DIREKTOR:	RENATA GAJŠAK ŽERJAV, d.i.e.				

3x230/400V  
L1,L2,L3

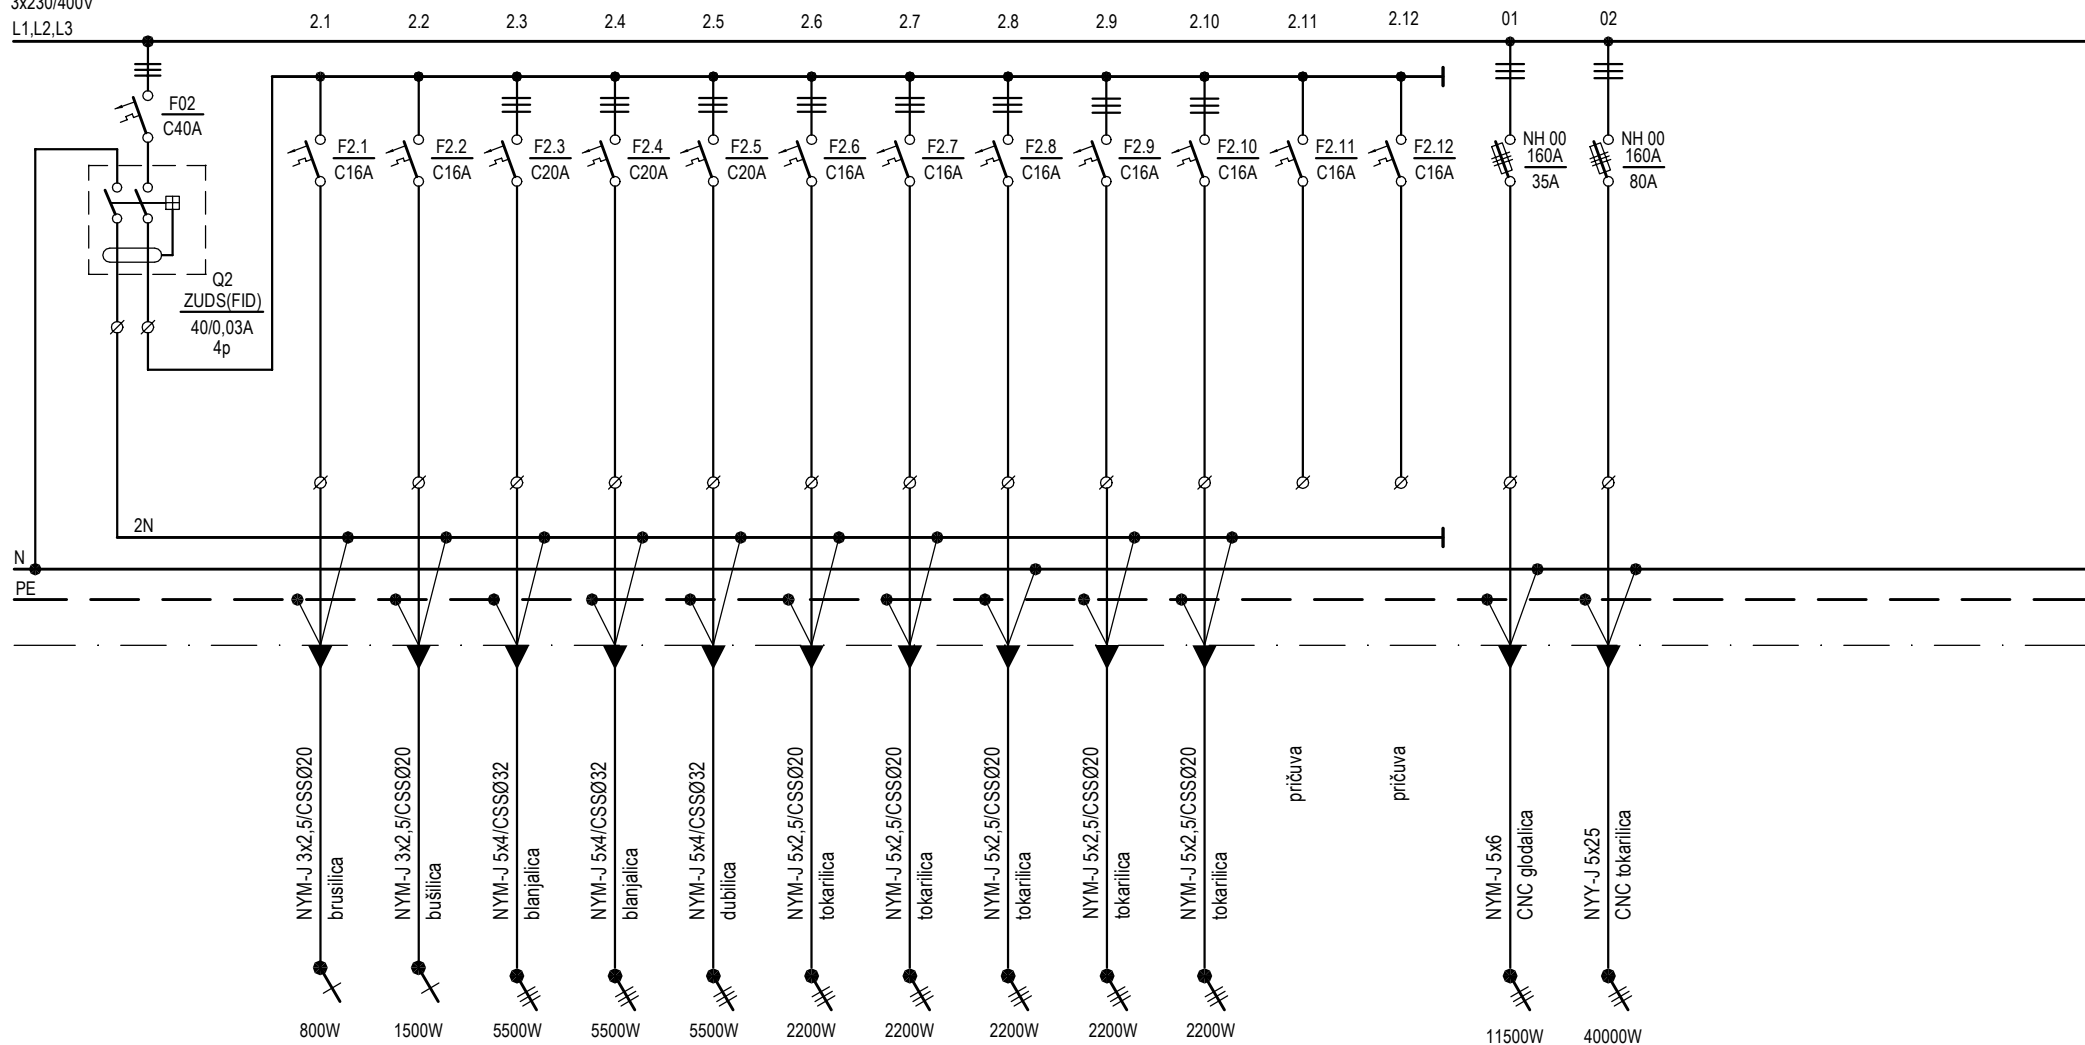


	d.o.o. za graditeljstvo i poslovne usluge		GRAĐEVINA: UREĐENJE I OPREMANJE STROJARSKE TEHNIČKE ŠKOLE FAUSTA VRANČIĆA I INDUSTRIJSKE STROJARSKE ŠKOLE	RAZINA RAZRADE: TD:	IZVEDBENI 06-12/24-EI
	Zagreb, Jure Kaštelana 17B/IV		INVESTITOR: STROJARSKA TEHNIČKA ŠKOLA FAUSTA VRANČIĆA AVENIJA MARINA DRŽIĆA 14, ZAGREB	DATUM: 06/24	
ELEKTROTEHNIČKI PROJEKT - NISKONAPONSKE ELEKTRIČNE INSTALACIJE			SADRŽAJ:  <b>JEDNOPOLNA SHEMA                  RAZDJELNIKA PAVILJONA 5 - RP5</b>	MJERILO:	
GLAVNI PROJEKTANT:	IRENA GAJŠAK TONKOVIĆ, d.i.a.			LIST: 2/2	
PROJEKTANT:	RENATA GAJŠAK ŽERJAV, d.i.e.			NACRT BR.:	25
SURADNIK:	DARKO ŽERJAV, d.i.e.				
DIREKTOR:	RENATA GAJŠAK ŽERJAV, d.i.e.				


## PREGLED PRIKLJUČAKA NA SABIRNICI ZA IZJEDNAČENJE POTENCIJALA

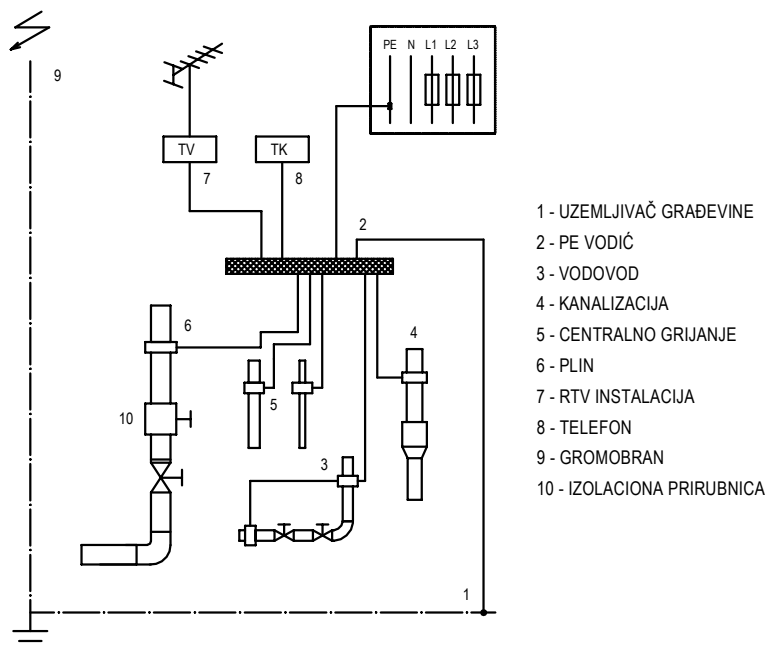



## PRINCIPIJELNI DETALJ IZJEDNAČENJA POTENCIJALA U SANITARIJAMA

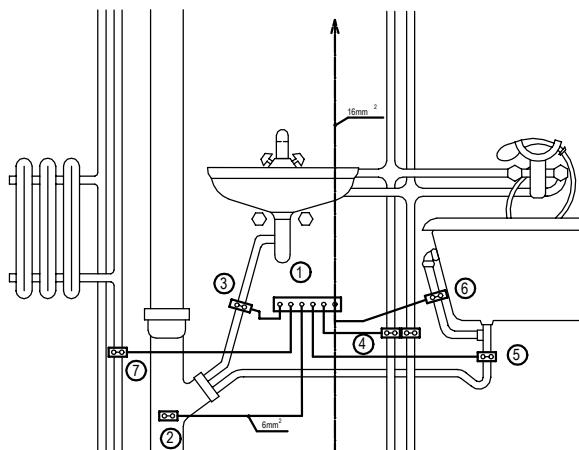


- 1 - SABIRNICA ZA IZJEDNAČENJE POTENCIJALA
- 2 - PRIKLJUČAK NA KANALIZACIONU - METALNU CIJEV
- 3 - PRIKLJUČAK NA ODVODNU CIJEV UMIVAONIKA
- 4 - PRIKLJUČAK NA VODOVODNE CIJEVI
- 5 - PRIKLJUČAK NA IZLJEV KADE
- 6 - PRIKLJUČAK NA PRELJEV KADE
- 7 - PRIKLJUČAK NA CIJEVI CENTRALNOG GRIJANJA


	d.o.o. za graditeljstvo i poslovne usluge	GRAĐEVINA:	UREĐENJE I OPREMANJE STROJARSKE TEHNIČKE ŠKOLE FAUSTA VRANČIĆA I INDUSTRIJSKE STROJARSKE ŠKOLE	RAZINA RAZRADE:	IZVEDBENI
	Zagreb, Jure Kaštelana 17B/IV	INVESTITOR:	STROJARSKA TEHNIČKA ŠKOLA FAUSTA VRANČIĆA AVENIJA MARINA DRŽIĆA 14, ZAGREB	TD:	06-12/24-EI
ELEKTROTEHNIČKI PROJEKT - NISKONAPONSKJE ELEKTRIČNE INSTALACIJE		SADRŽAJ:	<b>PRINCIPIJELNA SKICA IZJEDNAČENJA POTENCIJALA</b>	DATUM:	06/24
GLAVNI PROJEKTANT:	IRENA GAJŠAK TONKOVIĆ, d.i.a.			MJERILO:	
PROJEKTANT:	RENATA GAJŠAK ŽERJAV, d.i.e.			LIST:	1/1
SURADNIK:	DARKO ŽERJAV, d.i.e.			NACRT BR.:	26
DIREKTOR:	RENATA GAJŠAK ŽERJAV, d.i.e.				

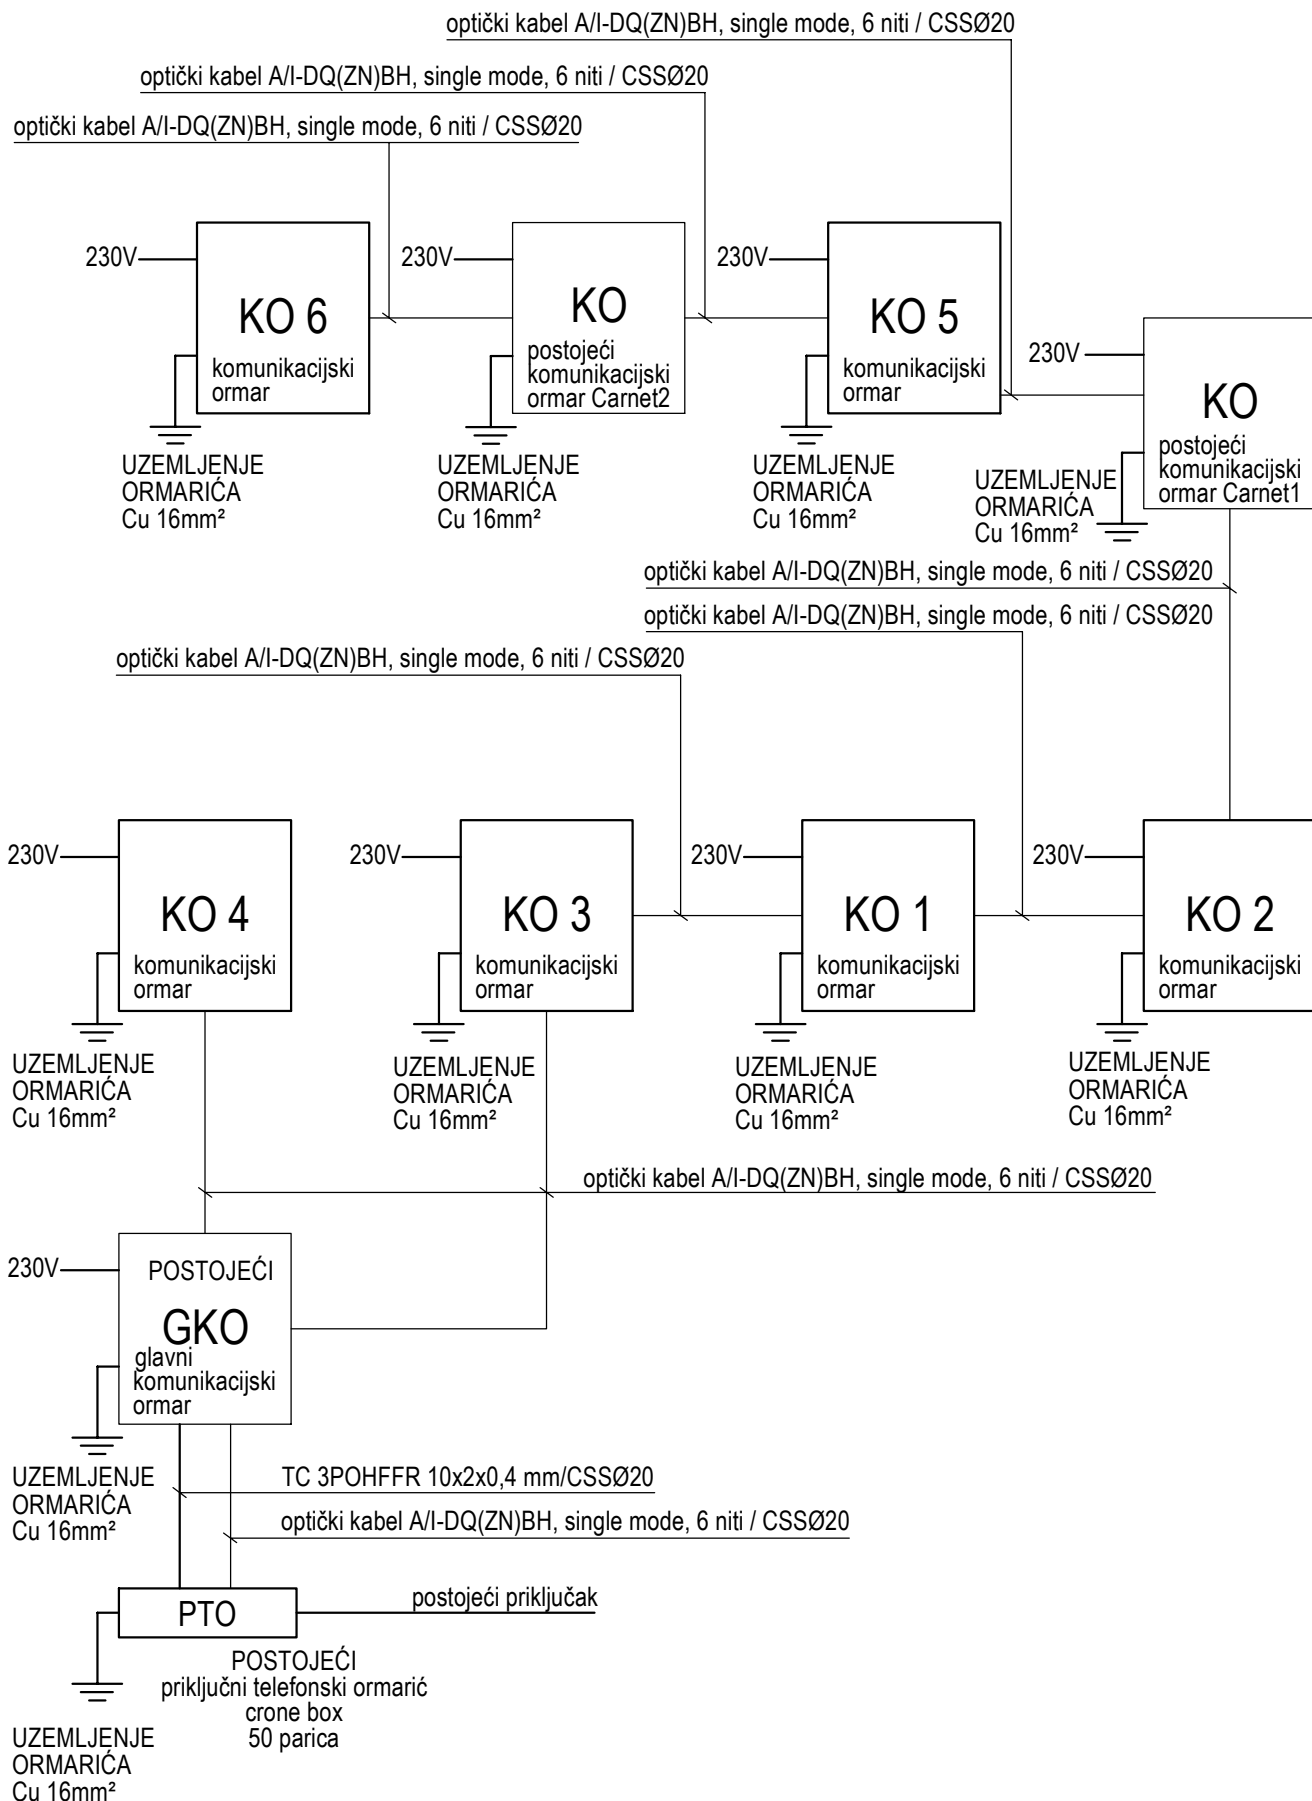


	d.o.o. za graditeljstvo i poslovne usluge	GRADEVINA:	UREĐENJE I OPREMANJE STROJARSKE TEHNIČKE ŠKOLE FAUSTA VRANČIĆA I INDUSTRIJSKE STROJARSKE ŠKOLE	RAZINA RAZRADE:	IZVEDBENI
	Zagreb, Jure Kaštelana 17B/IV	INVESTITOR:	STROJARSKA TEHNIČKA ŠKOLA FAUSTA VRANČIĆA AVENIJA MARINA DRŽIČA 14, ZAGREB	TD:	06-12/24-EI
ELEKTROTEHNIČKI PROJEKT - NISKONAPONSKJE ELEKTRIČNE INSTALACIJE				DATUM:	06/24
GLAVNI PROJEKTANT:	IRENA GAJŠAK TONKOVIĆ, d.i.a.			MJERILO:	
PROJEKTANT:	RENATA GAJŠAK ŽERJAV, d.i.e.	SADRŽAJ:		LIST:	1/1
SURADNIK:	DARKO ŽERJAV, d.i.e.	<b>SHEMA RAZVODA STRUKTURNOG KABLIRANJA</b>		NACRT BR.:	<b>27</b>
DIREKTOR:	RENATA GAJŠAK ŽERJAV, d.i.e.				



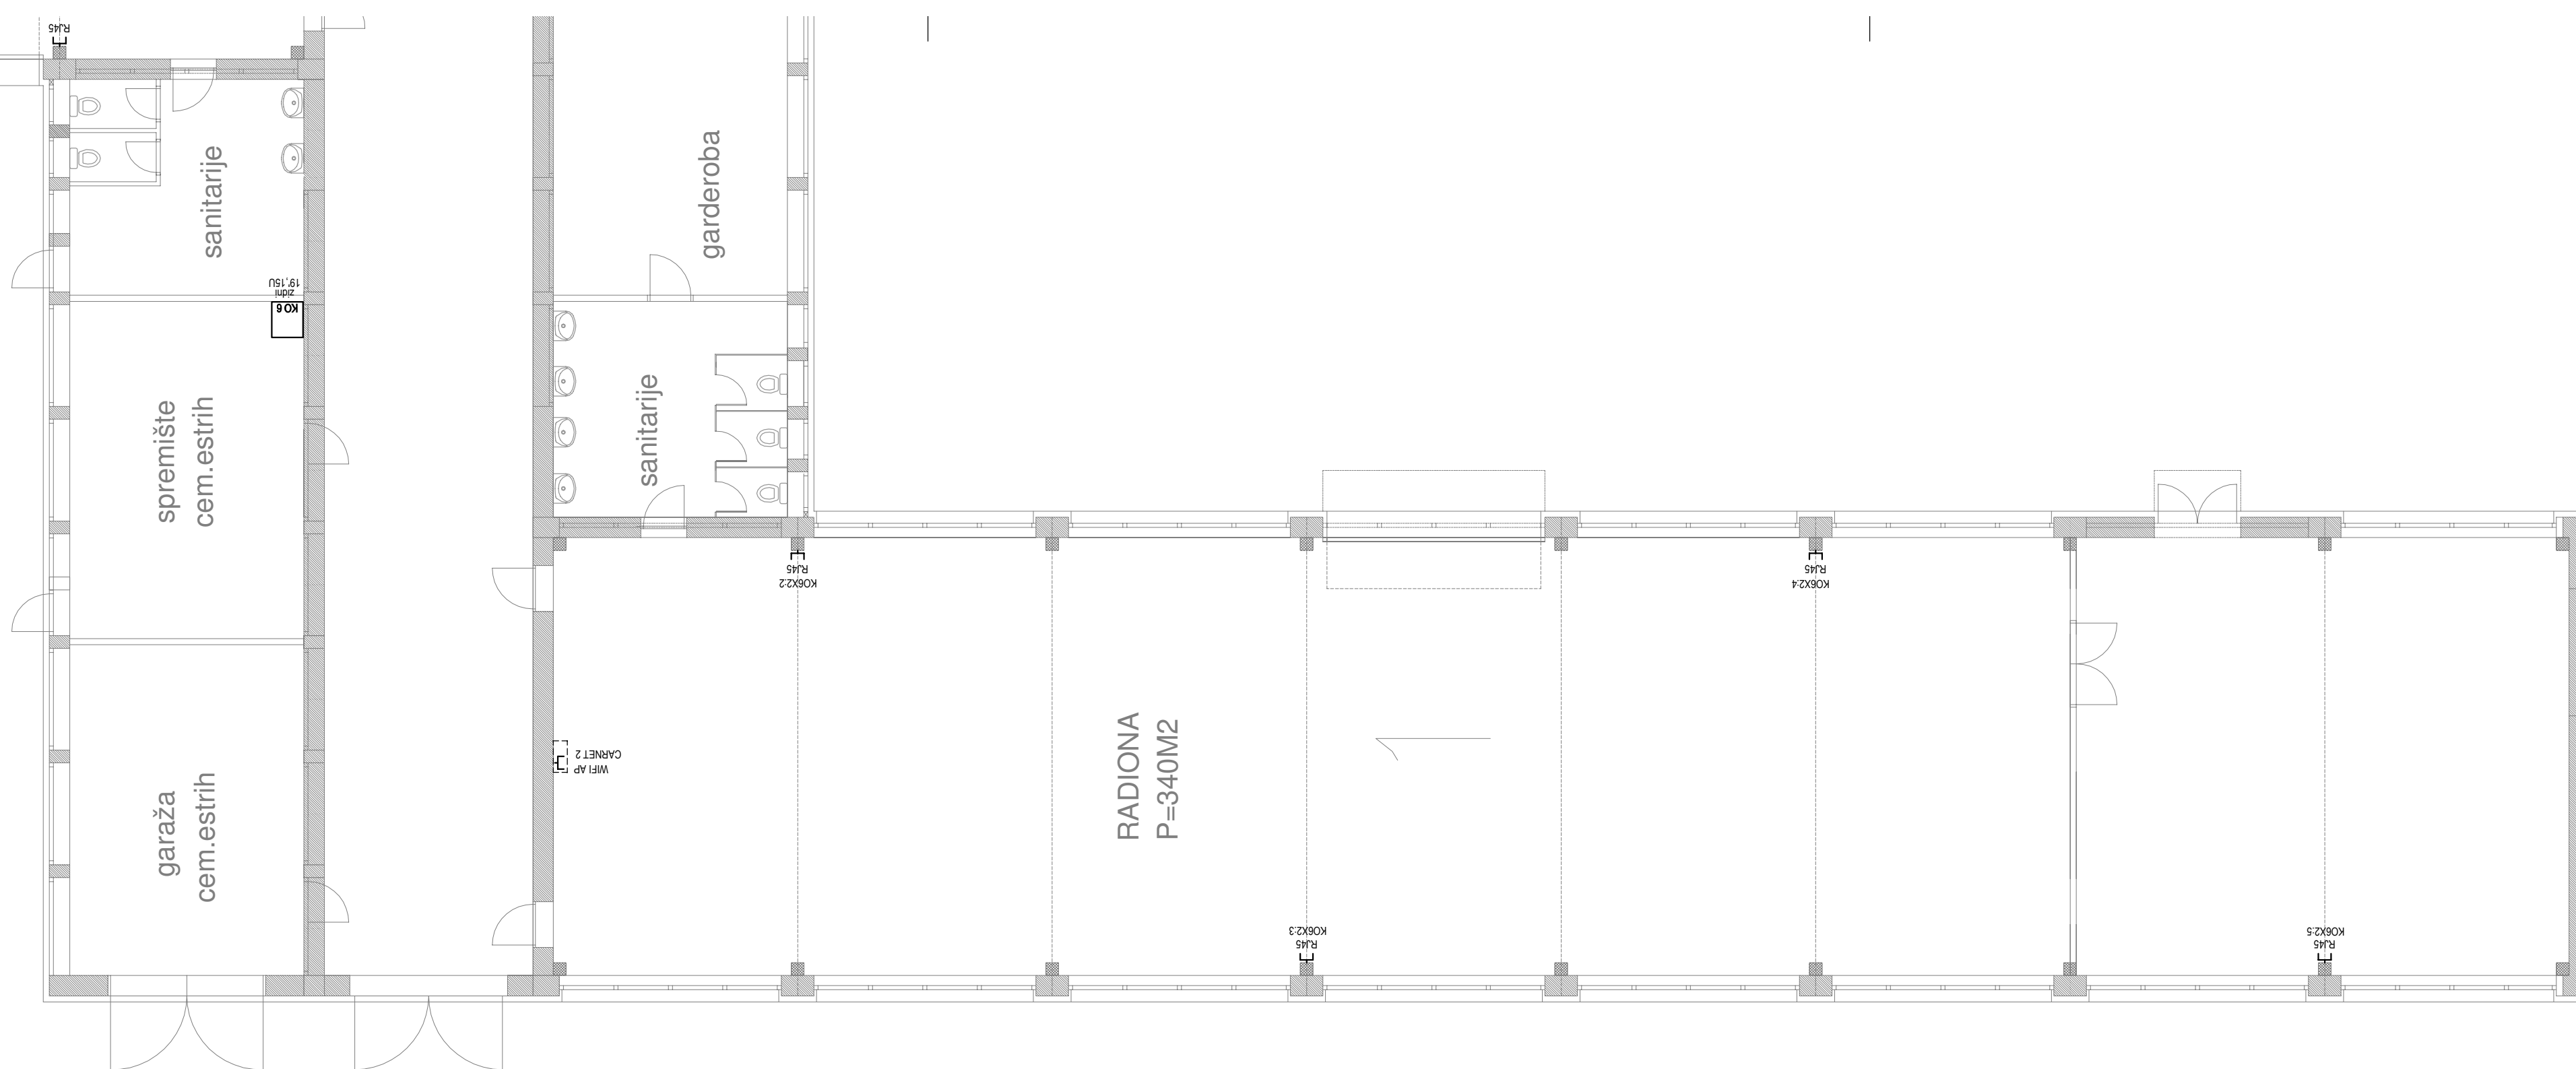


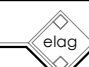
 d.o.o. za graditeljstvo i poslovne usluge Zagreb, Jure Kaštelana 17B/IV	GRAĐEVINA: UREĐENJE I OPREMANJE STROJARSKJE TEHNIČKE ŠKOLE FAUSTA VRANČIĆA I INDUSTRIJSKE STROJARSKJE ŠKOLE	RAZINA RAZRADE: TD:	IZVEDBENI 06-12/24-EI
	ELEKTROTEHNIČKI PROJEKT - NISKONAPONSKE ELEKTRIČNE INSTALACIJE	INVESTITOR: STROJARSKA TEHNIČKA ŠKOLA FAUSTA VRANČIĆA AVENIJA MARINA DRŽIČA 14, ZAGREB	DATUM:
GLAVNI PROJEKTANT: IRENA GAJŠAK TONKOVIĆ, d.i.a.	SADRŽAJ: KOMUNIKACIJSKA INSTALACIJA PAVILJON 1	MJERILO:	1:100
PROJEKTANT: RENATA GAJŠAK ŽERJAV, d.i.e.		LIST:	1/1
SURADNIK: DARKO ŽERJAV, d.i.e.		NACRT BR.:	29
DIREKTOR: RENATA GAJŠAK ŽERJAV, d.i.e.			

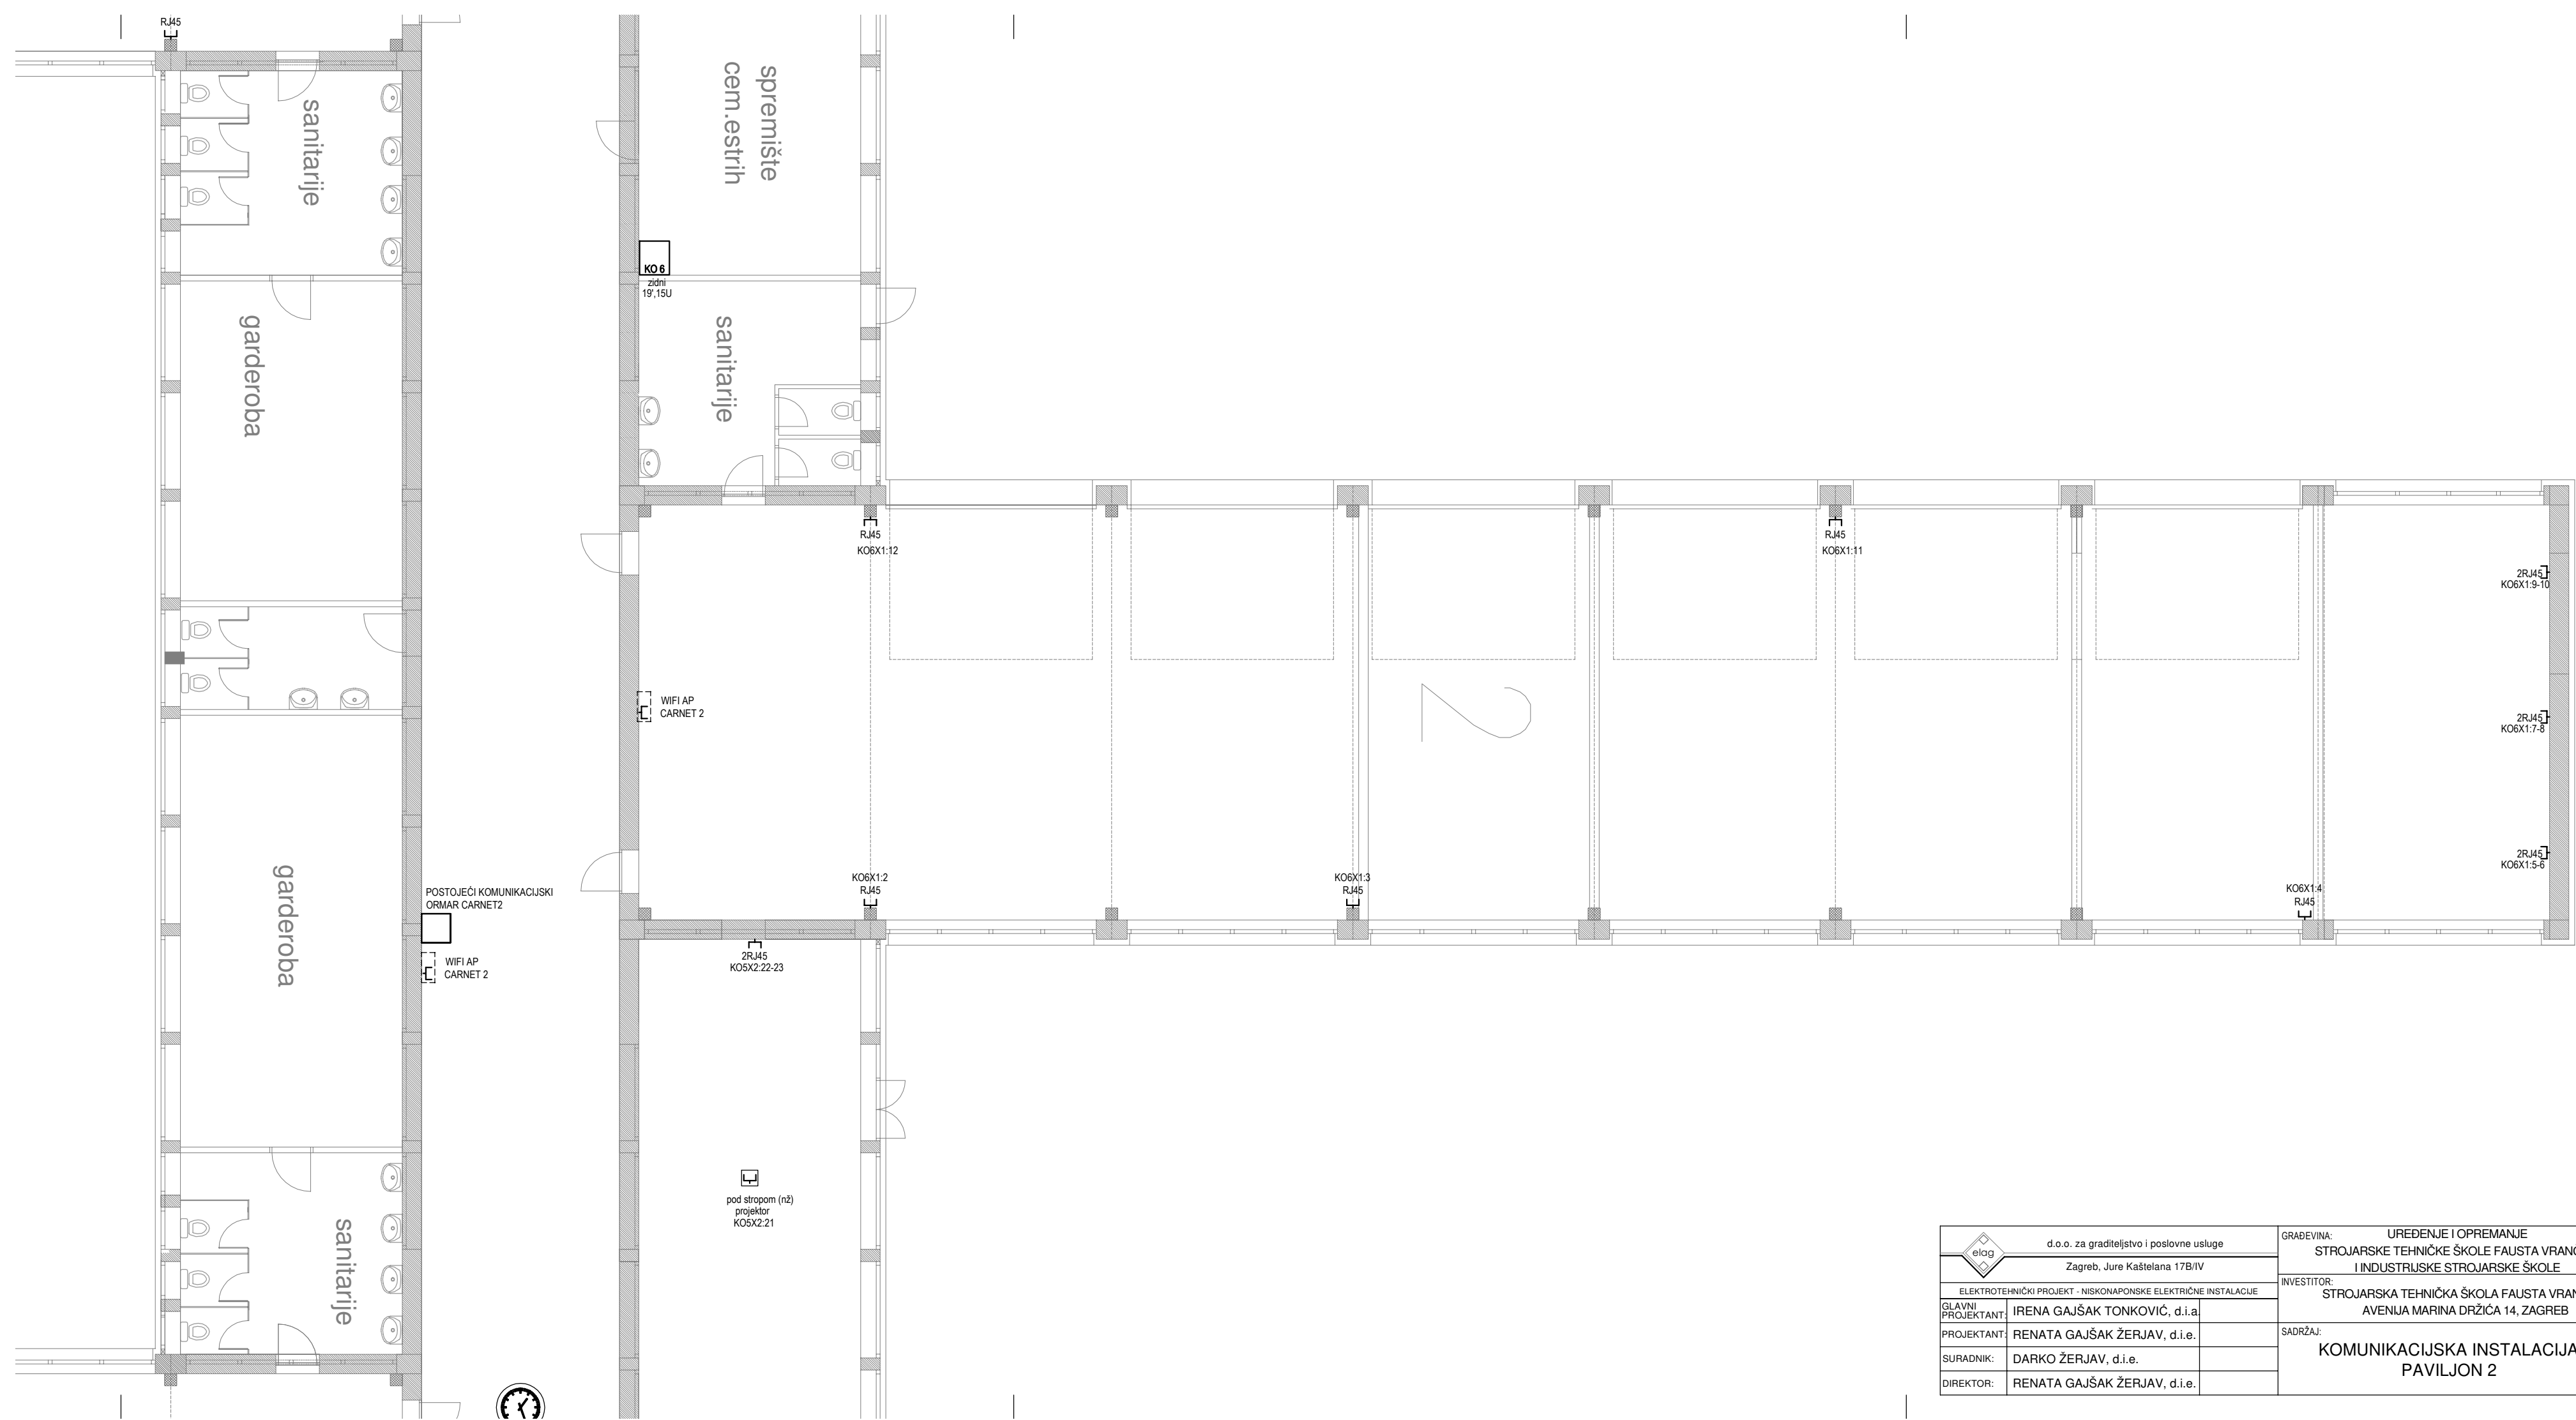



 d.o.o. za graditeljstvo i poslovne usluge Zagreb, Jure Kaštelana 17B/IV	GRAĐEVINA: UREĐENJE I OPREMANJE STROJARSKE TEHNIČKE ŠKOLE FAUSTA VRANČIĆA I INDUSTRIJSKE STROJARSKE ŠKOLE	RAZINA RAZRADE: TD:	IZVEDBENI 06-12/24-EI
	INVESTITOR: STROJARSKA TEHNIČKA ŠKOLA FAUSTA VRANČIĆA AVENIJA MARINA DRŽIĆA 14, ZAGREB	DATUM: 06/24	MJERILO: 1:100
ELEKTROTEHNIČKI PROJEKT - NISKONAPONSKE ELEKTRIČNE INSTALACIJE GLAVNI PROJEKTANT: IRENA GAJŠAK TONKOVIĆ, d.i.a.	KOMUNIKACIJSKA INSTALACIJA PAVILJON 2		NACRT BR.: 30
PROJEKTANT: RENATA GAJŠAK ŽERJAV, d.i.e.			
SURADNIK: DARKO ŽERJAV, d.i.e. DIREKTOR: RENATA GAJŠAK ŽERJAV, d.i.e.			






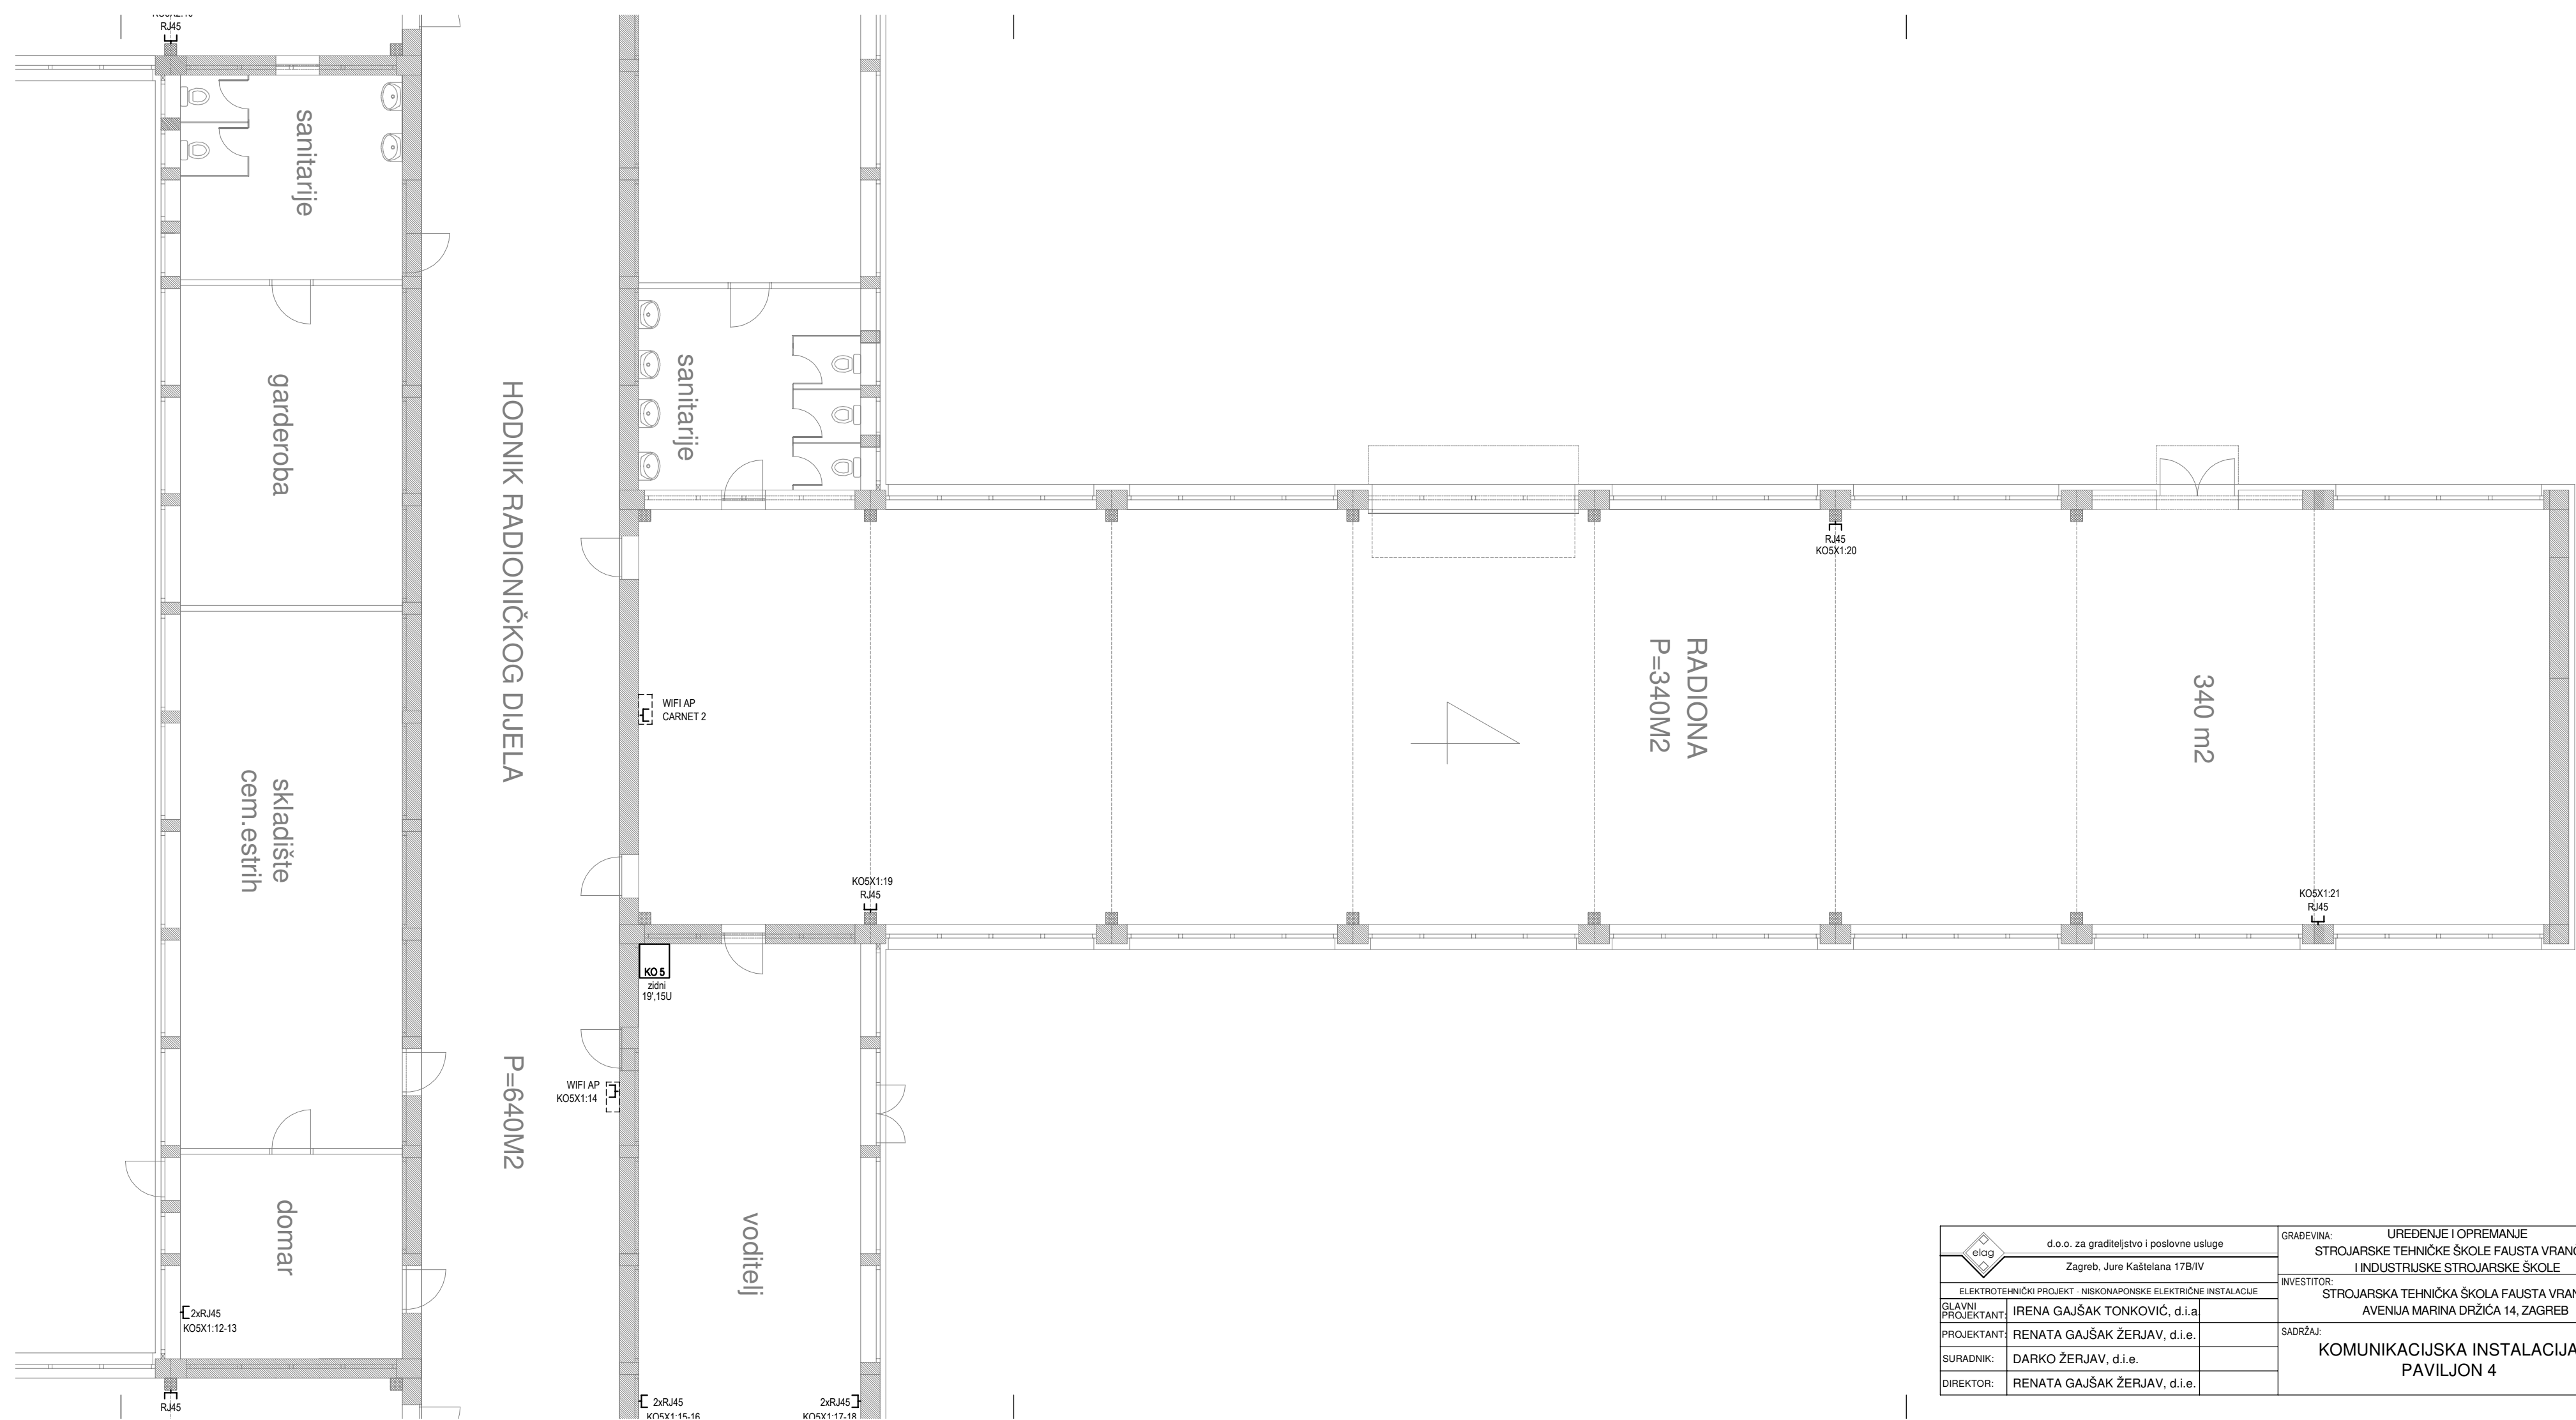


 d.o.o. za graditeljstvo i poslovne usluge Zagreb, Jure Kaštelana 17B/IV	GRAĐEVINA: UREĐENJE I OPREMANJE STROJARSKE TEHNIČKE ŠKOLE FAUSTA VRANČIĆA I INDUSTRIJSKE STROJARSKE ŠKOLE	RAZINA RAZRADE: TD:	IZVEDBENI 06-12/24-EI
	ELEKTROTEHNIČKI PROJEKT - NISKONAPONSKJE ELEKTRIČNE INSTALACIJE	INVESTITOR: STROJARSKA TEHNIČKA ŠKOLA FAUSTA VRANČIĆA AVENIJA MARINA DRŽIĆA 14, ZAGREB	DATUM: 06/24
GLAVNI PROJEKTANT: IRENA GAJŠAK TONKOVIĆ, d.i.a.	SADRŽAJ: <b>KOMUNIKACIJSKA INSTALACIJA          PAVILJON 4</b>	LIST: 1/1	NACRT BR.: 32
PROJEKTANT: RENATA GAJŠAK ŽERJAV, d.i.e.			
SURADNIK: DARKO ŽERJAV, d.i.e.			
DIREKTOR: RENATA GAJŠAK ŽERJAV, d.i.e.			

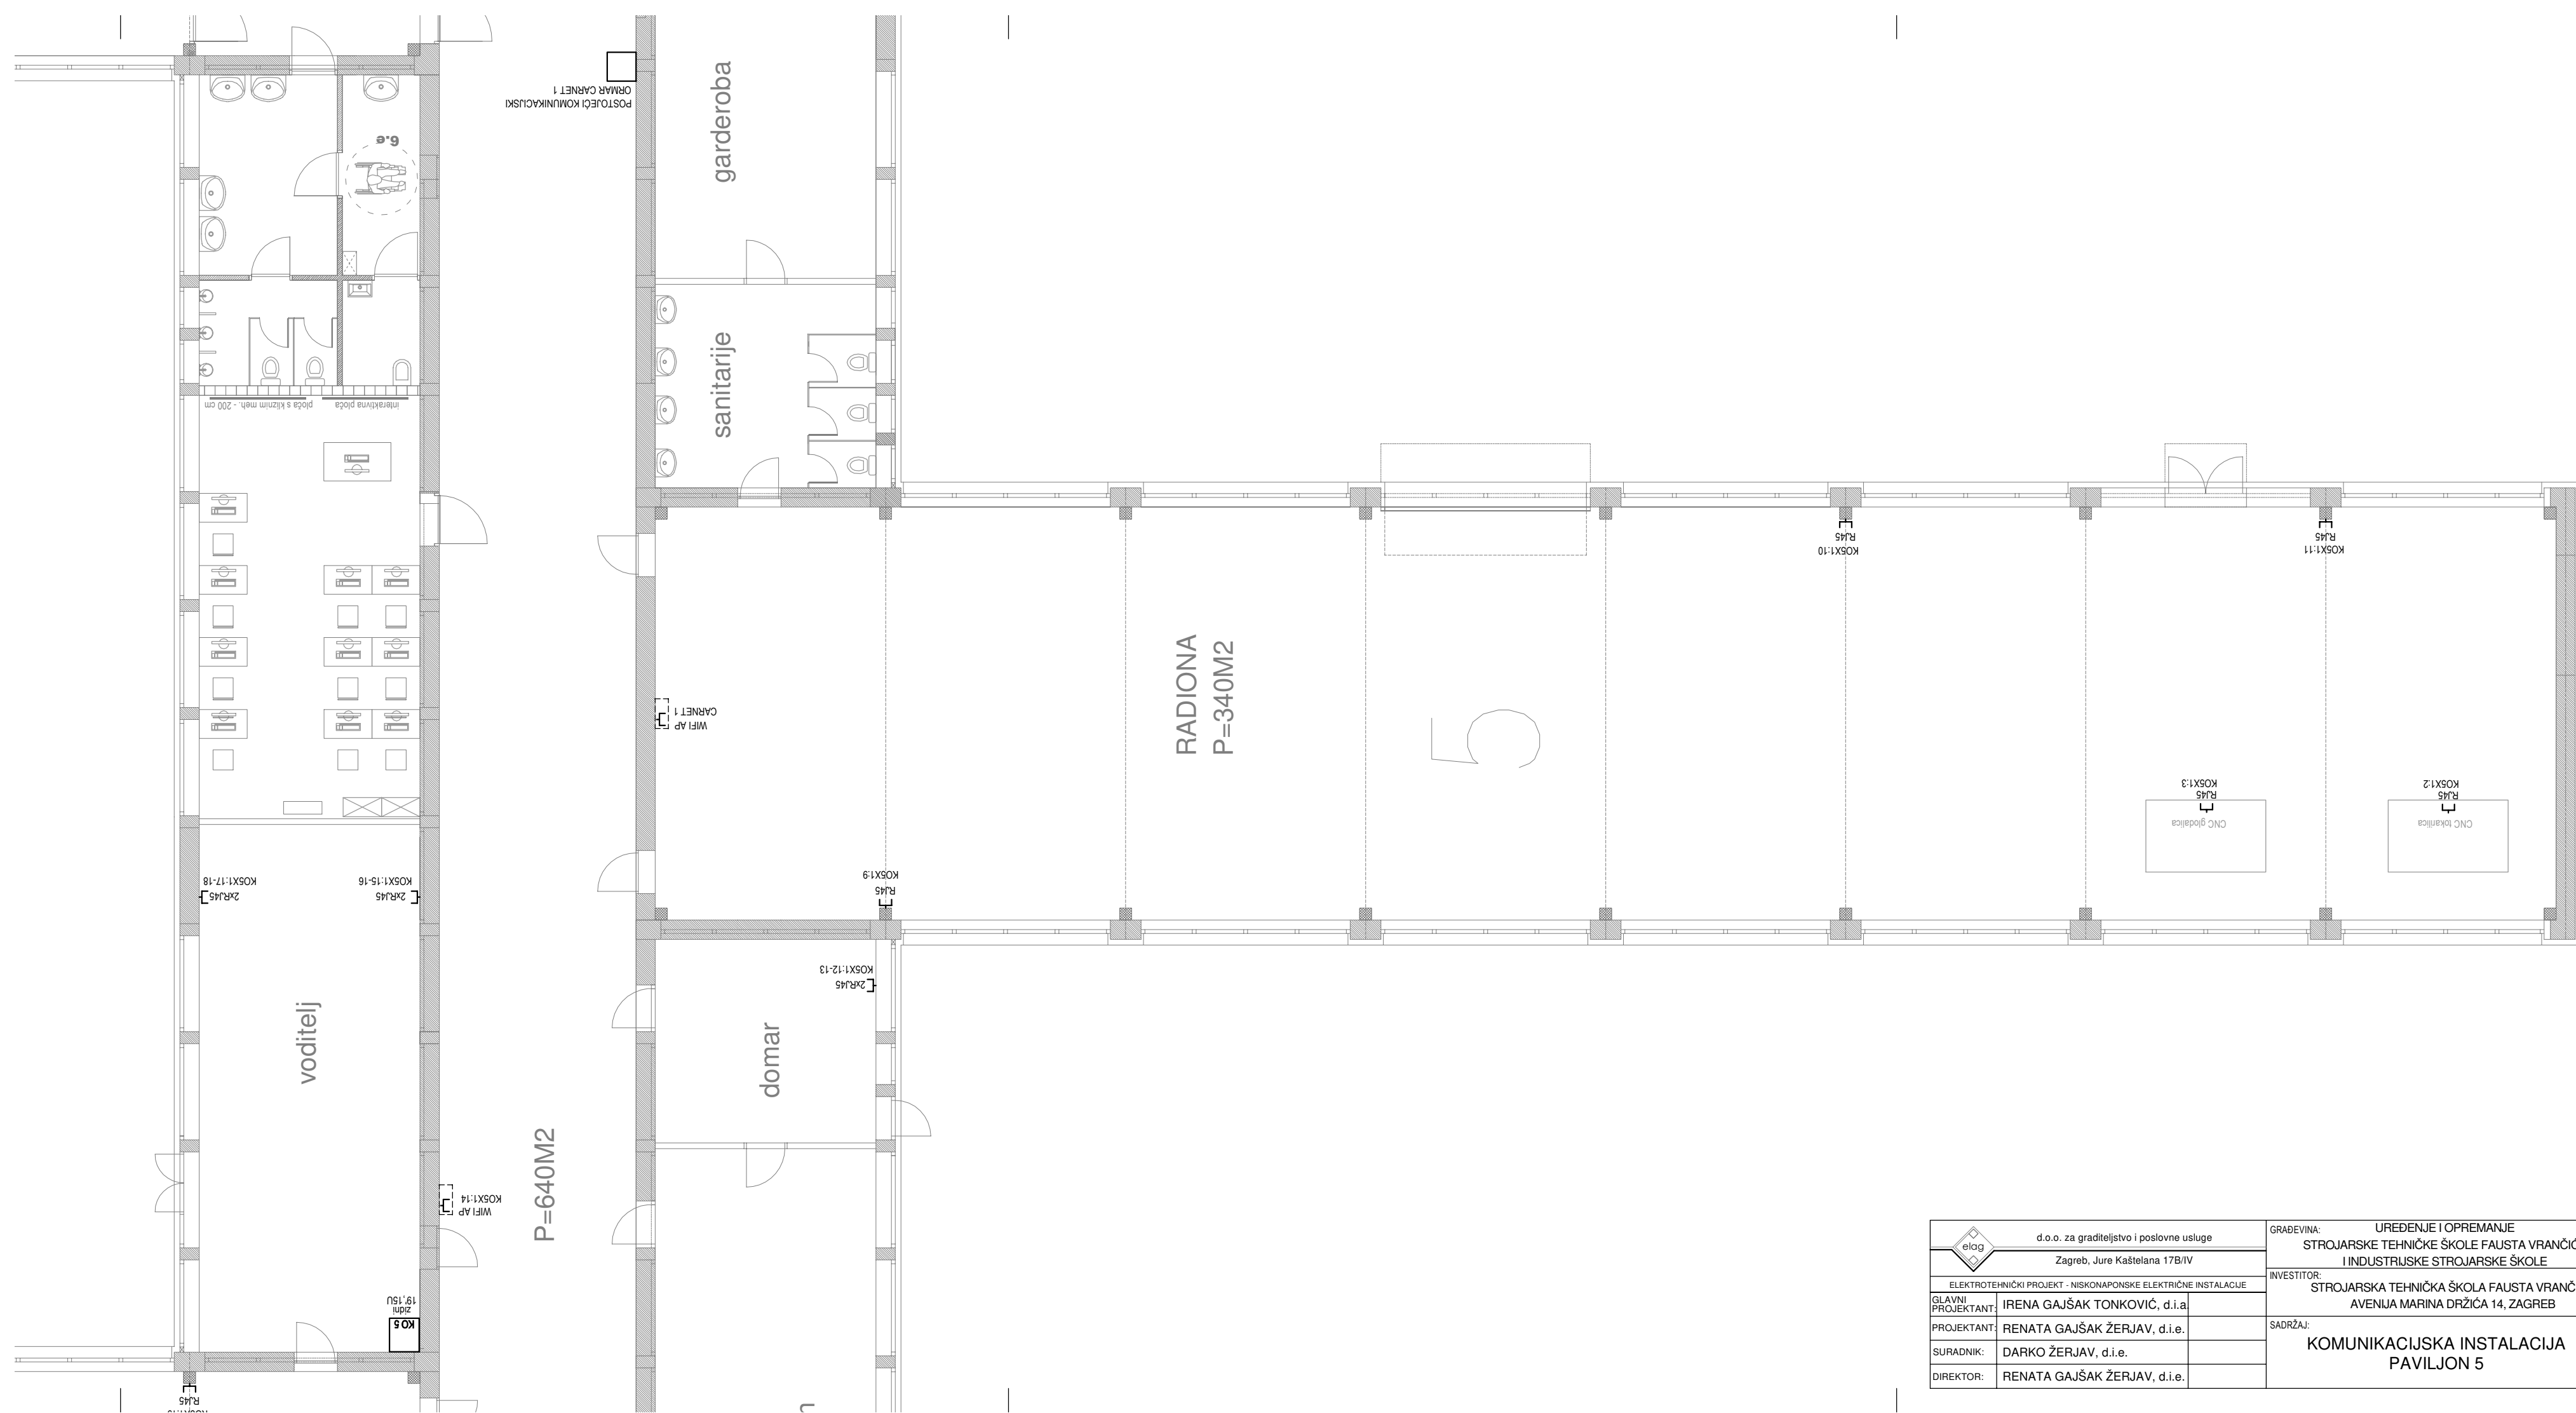

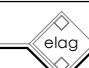
 d.o.o. za graditeljstvo i poslovne usluge Zagreb, Jure Kaštelana 17B/IV	GRAĐEVINA: UREĐENJE I OPREMANJE STROJARSKO TEHNIČKE ŠKOLE FAUSTA VRANČIĆA I INDUSTRIJSKE STROJARSKO ŠKOLE	RAZINA: RAZRADE: TD: 06-12/24-EI	IZVEDBENI DATUM: 06/24
	ELEKTROTEHNIČKI PROJEKT - NISKONAPONSKO ELEKTRIČNE INSTALACIJE	INVESTITOR: STROJARSKA TEHNIČKA ŠKOLA FAUSTA VRANČIĆA AVENIJA MARINA DRŽIČA 14, ZAGREB	DATUM: 06/24
GLAVNI PROJEKTANT: IRENA GAJŠAK TONKOVIĆ, d.i.a.	SADRŽAJ: <b>KOMUNIKACIJSKA INSTALACIJA          PAVILJON 5</b>	LIST: 1/1	NACRT BR.: 33
PROJEKTANT: RENATA GAJŠAK ŽERJAV, d.i.e.			
SURADNIK: DARKO ŽERJAV, d.i.e.			
DIREKTOR: RENATA GAJŠAK ŽERJAV, d.i.e.			

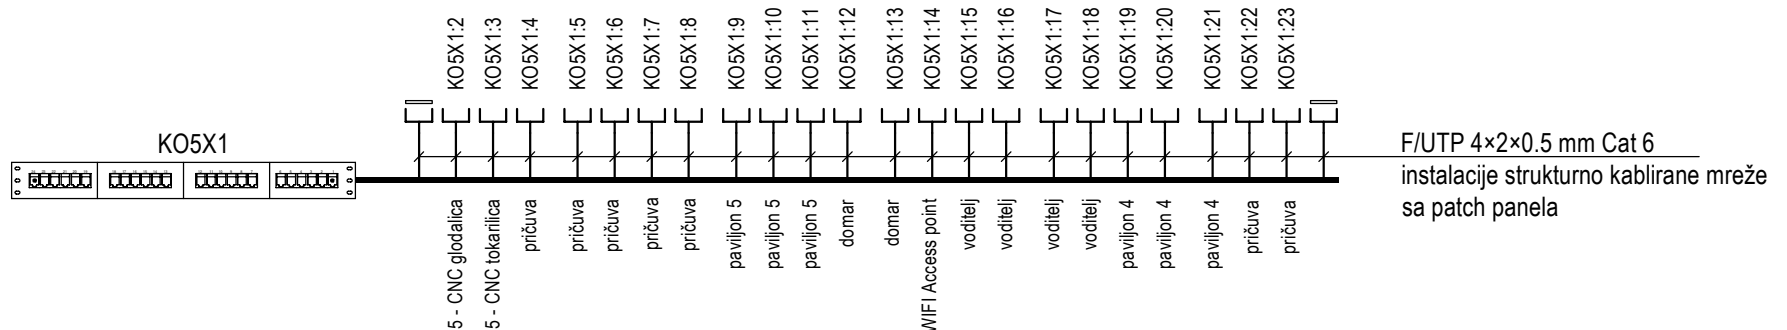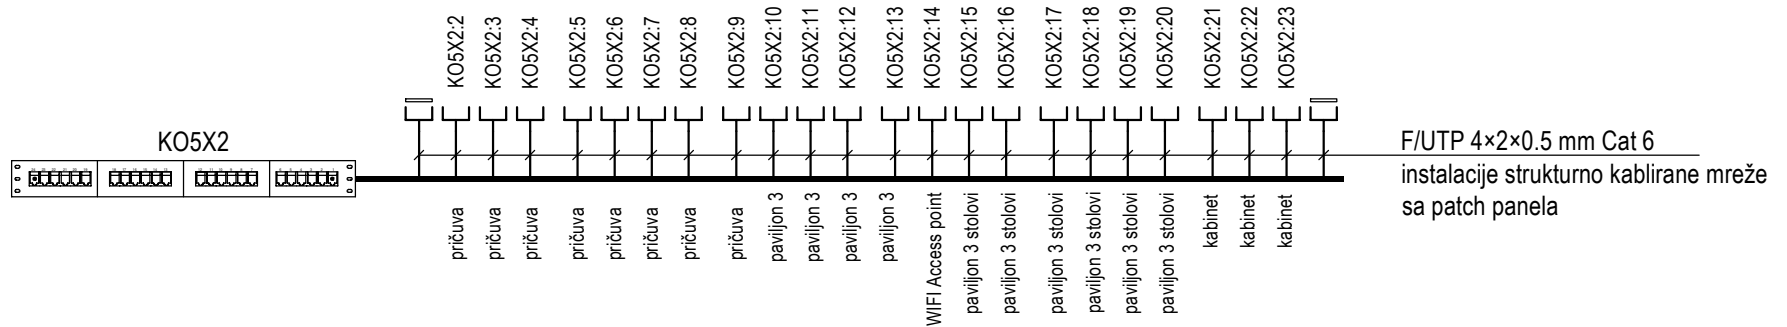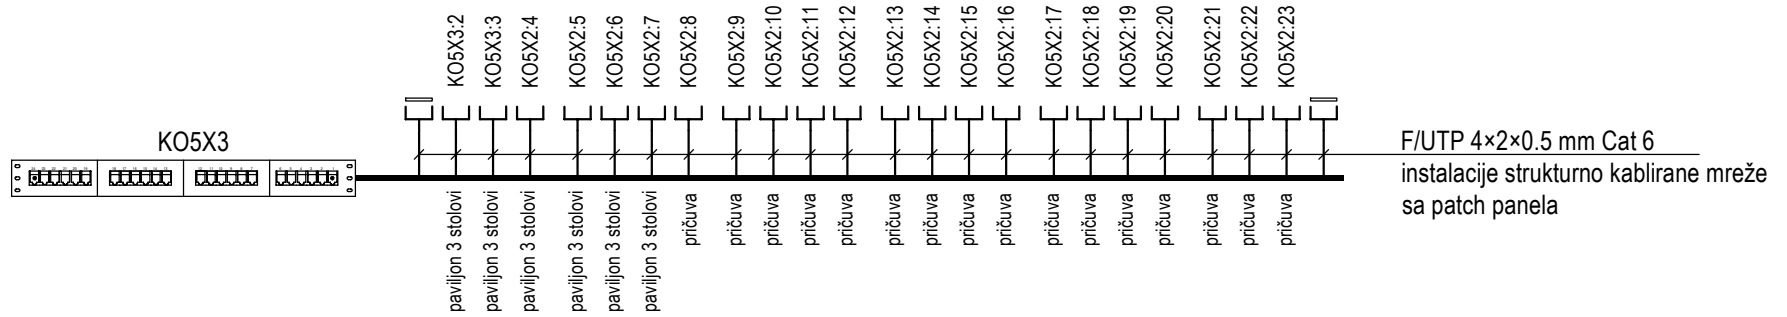


 d.o.o. za graditeljstvo i poslovne usluge Zagreb, Jure Kaštelana 17B/IV		GRAĐEVINA: UREĐENJE I OPREMANJE STROJARSKE TEHNIČKE ŠKOLE FAUSTA VRANČIĆA I INDUSTRIJSKE STROJARSKE ŠKOLE		RAZINA RAZRADE:	IZVEDBENI
		INVESTITOR: STROJARSKA TEHNIČKA ŠKOLA FAUSTA VRANČIĆA AVENIJA MARINA DRŽIĆA 14, ZAGREB		TD:	06-12/24-EI
ELEKTROTEHNIČKI PROJEKT - NISKONAPONSKJE ELEKTRIČNE INSTALACIJE		SADRŽAJ: SHEMA STRUKTURNO KABLIRANE MREŽE KOMUNIKACIJSKI ORMAR 5		DATUM:	06/24
GLAVNI PROJEKTANT:	IRENA GAJŠAK TONKOVIĆ, d.i.a.			MJERILO:	1:100
PROJEKTANT:	RENATA GAJŠAK ŽERJAV, d.i.e.			LIST:	1/1
SURADNIK:	DARKO ŽERJAV, d.i.e.			NACRT BR.:	34
DIREKTOR:	RENATA GAJŠAK ŽERJAV, d.i.e.				

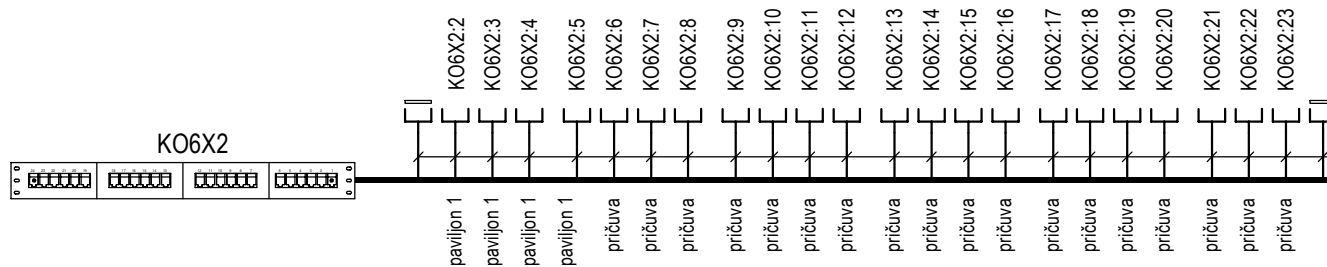


F/UTP 4×2×0.5 mm Cat 6  
 instalacije struktarno kablirane mreže  
 sa patch panela

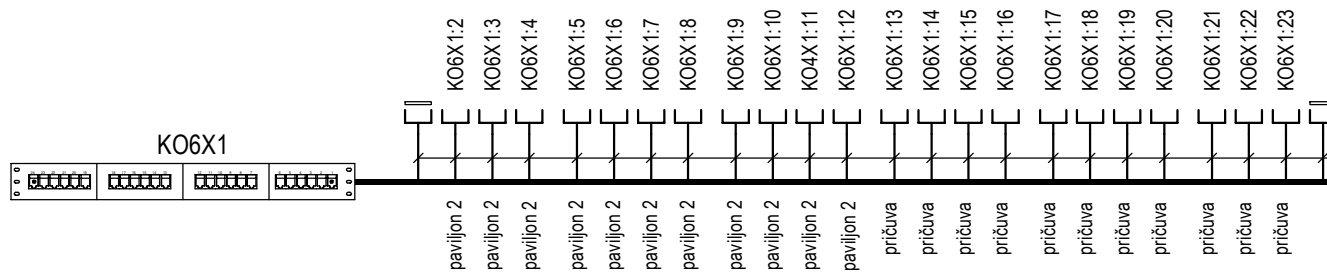


F/UTP 4×2×0.5 mm Cat 6  
 instalacije struktarno kablirane mreže  
 sa patch panela

	d.o.o. za graditeljstvo i poslovne usluge		GRAĐEVINA: UREĐENJE I OPREMANJE STROJARSKE TEHNIČKE ŠKOLE FAUSTA VRANČIĆA I INDUSTRIJSKE STROJARSKE ŠKOLE		RAZINA RAZRADE:	IZVEDBENI
	Zagreb, Jure Kaštelana 17B/IV		INVESTITOR: STROJARSKA TEHNIČKA ŠKOLA FAUSTA VRANČIĆA AVENIJA MARINA DRŽIĆA 14, ZAGREB		TD:	06-12/24-EI
ELEKTROTEHNIČKI PROJEKT - NISKONAPONSKJE ELEKTRIČNE INSTALACIJE			SADRŽAJ: SHEMA STRUKTURNO KABLIRANE MREŽE KOMUNIKACIJSKI ORMAR 6		DATUM:	06/24
GLAVNI PROJEKTANT:	IRENA GAJŠAK TONKOVIĆ, d.i.a.				MJERILO:	1:100
PROJEKTANT:	RENATA GAJŠAK ŽERJAV, d.i.e.				LIST:	1/1
SURADNIK:	DARKO ŽERJAV, d.i.e.				NACRT BR.:	35
DIREKTOR:	RENATA GAJŠAK ŽERJAV, d.i.e.					

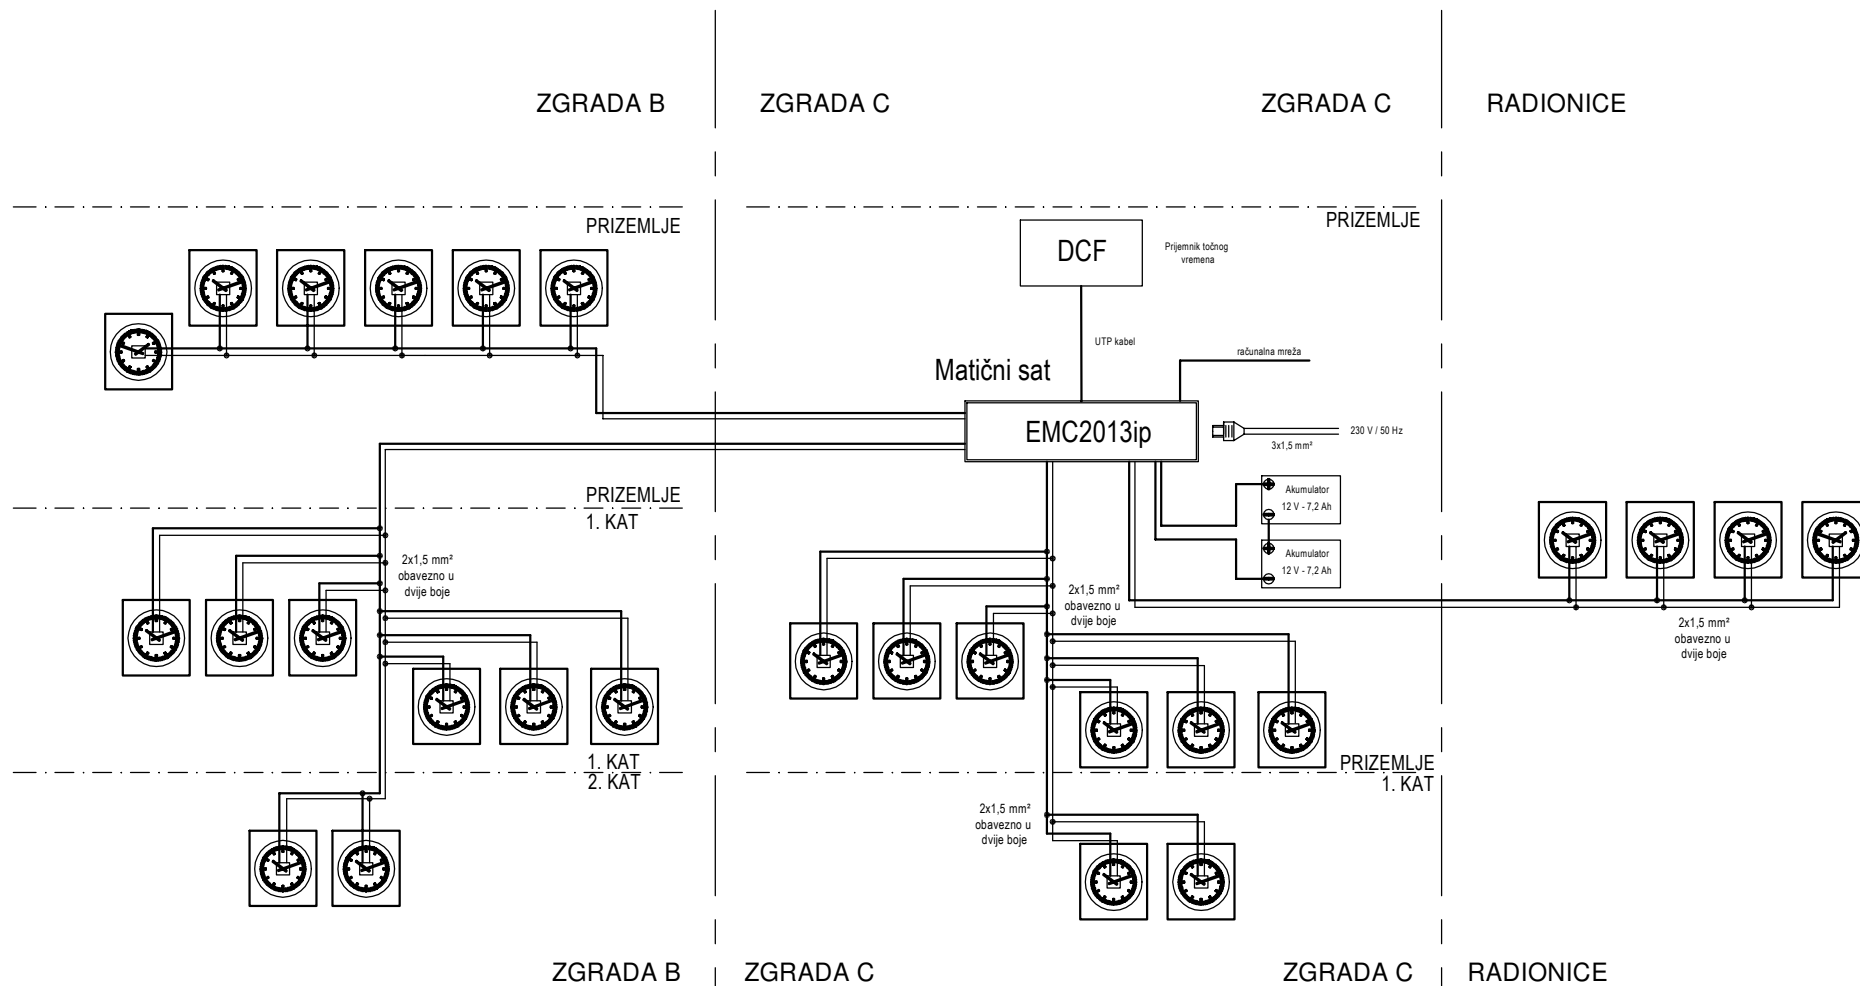

Napomena:  
Satna instalacija škole se zadržava.

	d.o.o. za graditeljstvo i poslovne usluge	GRAĐEVINA:	UREĐENJE I OPREMANJE STROJARSKE TEHNIČKE ŠKOLE FAUSTA VRANČIĆA I INDUSTRIJSKE STROJARSKE ŠKOLE	RAZINA RAZRADE:	IZVEDBENI
	Zagreb, Jure Kaštelana 17B/IV	INVESTITOR:	STROJARSKA TEHNIČKA ŠKOLA FAUSTA VRANČIĆA AVENIJA MARINA DRŽIĆA 14, ZAGREB	TD:	06-12/24-E1
ELEKTROTEHNIČKI PROJEKT - NISKONAPONSKE ELEKTRIČNE INSTALACIJE		SADRŽAJ:	BLOK SHEMA INSTALACIJE SATNE MREŽE	DATUM:	06/24
GLAVNI PROJEKTANT:	IRENA GAJŠAK TONKOVIĆ, d.i.a.			MJERILO:	
PROJEKTANT:	RENATA GAJŠAK ŽERJAV, d.i.e.			LIST:	1/1
SURADNIK:	DARKO ŽERJAV, d.i.e.			NACRT BR.:	36
DIREKTOR:	RENATA GAJŠAK ŽERJAV, d.i.e.				